

Приложение
к правилам землепользования и застройки
Латненского городского поселения
Семилукского муниципального района
Воронежской области

СВЕДЕНИЯ О ГРАНИЦАХ ТЕРРИТОРИАЛЬНЫХ ЗОН,
СОДЕРЖАЩИЕ ГРАФИЧЕСКОЕ ОПИСАНИЕ МЕСТОПОЛОЖЕНИЯ
ГРАНИЦ ТЕРРИТОРИАЛЬНЫХ ЗОН, ПЕРЕЧЕНЬ КООРДИНАТ
ХАРАКТЕРНЫХ ТОЧЕК ГРАНИЦ ТЕРРИТОРИАЛЬНЫХ ЗОН
РАБОЧЕГО ПОСЁЛКА ЛАТНЯЯ

ОПИСАНИЕ МЕСТОПОЛОЖЕНИЯ ГРАНИЦ

Зона застройки индивидуальными жилыми домами – Ж1

(наименование объекта, местоположение границ которого описано
(далее - объект)

Раздел 1

Сведения об объекте		
№ п/п	Характеристики объекта	Описание характеристик
1	2	3
1	Местоположение объекта	Воронежская область, Семилукский муниципальный район, Латненское городское поселение, рабочий посёлок Латная
2	Площадь объекта \pm величина погрешности определения площади ($P \pm \text{Дельта } P$)	5977736 \pm 8557 м ²
3	Иные характеристики объекта	-

Раздел 2

Сведения о местоположении границ объекта					
1. Система координат: МСК - 36, зона 1					
2. Сведения о характерных точках границ объекта					
Обозначение характерных точек границ	Координаты, м		Метод определения координат характерной точки	Средняя квадратическая погрешность положения характерной точки (Mt), м	Описание обозначения точки на местности (при наличии)
	X	Y			
1	2	3	4	5	6
1	513978.44	1278102.24	Картометрический	1.00	-
2	514172.29	1278480.92	Картометрический	1.00	-
3	514224.23	1278580.54	Картометрический	1.00	-
4	514182.71	1278590.70	Картометрический	1.00	-
5	514162.99	1278595.60	Картометрический	1.00	-
6	514126.94	1278608.18	Картометрический	1.00	-
7	514116.53	1278613.23	Картометрический	1.00	-
8	514087.41	1278633.40	Картометрический	1.00	-
9	514031.57	1278677.93	Картометрический	1.00	-
10	513975.60	1278740.10	Картометрический	1.00	-
11	513931.41	1278773.45	Картометрический	1.00	-
12	513920.07	1278781.84	Картометрический	1.00	-
13	513910.20	1278789.23	Картометрический	1.00	-
14	513892.62	1278796.12	Картометрический	1.00	-
15	513888.36	1278797.01	Картометрический	1.00	-
16	513868.93	1278801.19	Картометрический	1.00	-
17	513725.64	1278887.87	Картометрический	1.00	-
18	513721.22	1278909.54	Картометрический	1.00	-
19	513711.73	1278916.25	Картометрический	1.00	-
20	513658.00	1279039.69	Картометрический	1.00	-
21	513700.61	1279040.93	Картометрический	1.00	-
22	513750.43	1279020.39	Картометрический	1.00	-
23	513872.50	1279048.72	Картометрический	1.00	-
24	513871.98	1279049.27	Картометрический	1.00	-
25	513787.35	1279138.92	Картометрический	1.00	-
26	513536.70	1279416.89	Картометрический	1.00	-
27	513468.19	1279505.17	Картометрический	1.00	-
28	513451.30	1279525.13	Картометрический	1.00	-
29	513441.54	1279542.43	Картометрический	1.00	-
30	513436.84	1279562.08	Картометрический	1.00	-
31	513433.30	1279585.21	Картометрический	1.00	-
32	513427.52	1279612.50	Картометрический	1.00	-
33	513411.91	1279651.67	Картометрический	1.00	-
34	513388.72	1279706.51	Картометрический	1.00	-
35	513379.55	1279725.13	Картометрический	1.00	-
36	513367.73	1279746.23	Картометрический	1.00	-
37	513367.21	1279746.82	Картометрический	1.00	-

1	2	3	4	5	6
38	513361.73	1279752.97	Картометрический	1.00	-
39	513360.41	1279751.69	Картометрический	1.00	-
40	513353.10	1279744.80	Картометрический	1.00	-
41	513353.76	1279741.49	Картометрический	1.00	-
42	513340.60	1279733.94	Картометрический	1.00	-
43	513333.47	1279728.54	Картометрический	1.00	-
44	513324.65	1279724.46	Картометрический	1.00	-
45	513303.93	1279715.48	Картометрический	1.00	-
46	513300.21	1279715.45	Картометрический	1.00	-
47	513293.07	1279712.64	Картометрический	1.00	-
48	513273.30	1279709.64	Картометрический	1.00	-
49	513272.52	1279708.12	Картометрический	1.00	-
50	513273.67	1279704.44	Картометрический	1.00	-
51	513265.71	1279703.27	Картометрический	1.00	-
52	513260.41	1279705.66	Картометрический	1.00	-
53	513257.35	1279705.57	Картометрический	1.00	-
54	513248.27	1279699.66	Картометрический	1.00	-
55	513234.88	1279685.68	Картометрический	1.00	-
56	513211.35	1279655.46	Картометрический	1.00	-
57	513166.22	1279583.68	Картометрический	1.00	-
58	513056.11	1279403.55	Картометрический	1.00	-
59	513040.74	1279376.84	Картометрический	1.00	-
60	513028.53	1279349.91	Картометрический	1.00	-
61	513004.10	1279297.13	Картометрический	1.00	-
62	512992.18	1279273.06	Картометрический	1.00	-
63	512981.81	1279257.20	Картометрический	1.00	-
64	512975.89	1279248.54	Картометрический	1.00	-
65	512970.82	1279232.65	Картометрический	1.00	-
66	512888.61	1279017.78	Картометрический	1.00	-
67	512877.32	1278985.28	Картометрический	1.00	-
68	512863.54	1278930.41	Картометрический	1.00	-
69	512850.82	1278869.14	Картометрический	1.00	-
70	512844.43	1278832.85	Картометрический	1.00	-
71	512821.66	1278704.51	Картометрический	1.00	-
72	512804.27	1278615.82	Картометрический	1.00	-
73	512793.35	1278570.37	Картометрический	1.00	-
74	512781.91	1278524.36	Картометрический	1.00	-
75	512773.85	1278491.79	Картометрический	1.00	-
76	512760.65	1278443.35	Картометрический	1.00	-
77	512745.49	1278397.31	Картометрический	1.00	-
78	512729.91	1278352.67	Картометрический	1.00	-
79	512706.52	1278291.94	Картометрический	1.00	-
80	512714.17	1278285.14	Картометрический	1.00	-
81	512731.27	1278279.12	Картометрический	1.00	-
82	512757.57	1278271.35	Аналитический	0.10	-
83	512761.59	1278273.41	Аналитический	0.10	-
84	512761.82	1278274.18	Аналитический	0.10	-
85	512785.69	1278274.01	Картометрический	1.00	-
86	512809.30	1278273.99	Аналитический	0.10	-
87	512821.32	1278274.14	Аналитический	0.10	-
88	512849.72	1278276.81	Аналитический	0.10	-

1	2	3	4	5	6
89	512852.47	1278277.23	Аналитический	0.10	-
90	512893.32	1278275.65	Картометрический	1.00	-
91	512918.96	1278271.49	Картометрический	1.00	-
92	512946.08	1278267.97	Картометрический	1.00	-
93	512955.34	1278266.68	Картометрический	1.00	-
94	512972.20	1278265.03	Картометрический	1.00	-
95	512993.93	1278262.60	Картометрический	1.00	-
96	512996.28	1278262.32	Картометрический	1.00	-
97	513005.14	1278273.08	Картометрический	1.00	-
98	513010.40	1278266.80	Картометрический	1.00	-
99	513003.68	1278257.51	Картометрический	1.00	-
100	513039.63	1278251.18	Картометрический	1.00	-
101	513078.15	1278245.31	Картометрический	1.00	-
102	513107.80	1278240.72	Аналитический	0.10	-
103	513126.10	1278237.94	Аналитический	0.10	-
104	513147.69	1278234.17	Картометрический	1.00	-
105	513191.37	1278227.83	Картометрический	1.00	-
106	513240.66	1278219.26	Аналитический	0.10	-
107	513259.88	1278214.99	Картометрический	1.00	-
108	513294.04	1278210.33	Картометрический	1.00	-
109	513322.21	1278205.66	Картометрический	1.00	-
110	513399.96	1278194.45	Картометрический	1.00	-
111	513411.19	1278194.09	Картометрический	1.00	-
112	513414.81	1278201.87	Картометрический	1.00	-
113	513423.37	1278200.28	Картометрический	1.00	-
114	513422.18	1278191.96	Картометрический	1.00	-
115	513432.52	1278190.01	Картометрический	1.00	-
116	513481.19	1278180.94	Картометрический	1.00	-
117	513523.12	1278175.84	Картометрический	1.00	-
118	513590.99	1278164.61	Картометрический	1.00	-
119	513627.27	1278159.44	Картометрический	1.00	-
1	513978.44	1278102.24	Картометрический	1.00	-
120	513319.14	1278850.51	Картометрический	1.00	-
121	513289.36	1278872.30	Картометрический	1.00	-
122	513270.94	1278885.59	Картометрический	1.00	-
123	513251.22	1278881.57	Картометрический	1.00	-
124	513202.97	1278858.94	Картометрический	1.00	-
125	513143.71	1278798.70	Картометрический	1.00	-
126	513156.27	1278783.63	Картометрический	1.00	-
127	513167.59	1278793.86	Картометрический	1.00	-
128	513199.18	1278773.77	Картометрический	1.00	-
129	513244.10	1278778.88	Картометрический	1.00	-
130	513275.90	1278805.46	Аналитический	0.10	-
120	513319.14	1278850.51	Картометрический	1.00	-
131	513341.67	1276936.98	Картометрический	1.00	-
132	513219.09	1277003.71	Картометрический	1.00	-
133	513279.53	1277113.08	Картометрический	1.00	-
134	513319.28	1277185.02	Картометрический	1.00	-
135	513341.23	1277224.73	Картометрический	1.00	-

1	2	3	4	5	6
136	513368.33	1277273.77	Картометрический	1.00	-
137	513414.19	1277356.76	Картометрический	1.00	-
138	513460.80	1277441.12	Картометрический	1.00	-
139	513515.34	1277539.81	Картометрический	1.00	-
140	513562.13	1277624.49	Картометрический	1.00	-
141	513616.68	1277723.20	Картометрический	1.00	-
142	513636.25	1277759.02	Картометрический	1.00	-
143	513682.75	1277844.14	Картометрический	1.00	-
144	513729.51	1277929.72	Картометрический	1.00	-
145	513773.66	1278010.52	Картометрический	1.00	-
146	513824.97	1278104.43	Картометрический	1.00	-
147	513624.34	1278138.83	Картометрический	1.00	-
148	513590.83	1278144.46	Картометрический	1.00	-
149	513507.23	1278161.02	Картометрический	1.00	-
150	513399.06	1278177.94	Картометрический	1.00	-
151	513298.74	1278194.25	Картометрический	1.00	-
152	513270.48	1278197.78	Картометрический	1.00	-
153	513265.59	1278195.93	Картометрический	1.00	-
154	513261.88	1278184.85	Картометрический	1.00	-
155	513250.70	1278186.87	Картометрический	1.00	-
156	513248.93	1278198.34	Картометрический	1.00	-
157	513246.22	1278201.33	Картометрический	1.00	-
158	513199.44	1278210.69	Картометрический	1.00	-
159	513115.15	1278224.00	Картометрический	1.00	-
160	513103.88	1278225.85	Картометрический	1.00	-
161	513062.09	1278234.25	Картометрический	1.00	-
162	512985.73	1278246.53	Картометрический	1.00	-
163	512981.68	1278236.89	Картометрический	1.00	-
164	512975.09	1278238.27	Картометрический	1.00	-
165	512975.76	1278247.46	Аналитический	0.10	-
166	512965.40	1278249.70	Аналитический	0.10	-
167	512960.27	1278251.98	Картометрический	1.00	-
168	512954.13	1278252.29	Картометрический	1.00	-
169	512937.15	1278254.98	Картометрический	1.00	-
170	512909.87	1278259.48	Картометрический	1.00	-
171	512882.18	1278262.66	Картометрический	1.00	-
172	512876.54	1278262.58	Аналитический	0.10	-
173	512849.17	1278260.11	Аналитический	0.10	-
174	512813.97	1278258.30	Картометрический	1.00	-
175	512768.09	1278259.02	Картометрический	1.00	-
176	512743.45	1278264.11	Картометрический	1.00	-
177	512720.61	1278266.43	Картометрический	1.00	-
178	512709.20	1278268.49	Картометрический	1.00	-
179	512696.02	1278265.05	Картометрический	1.00	-
180	512665.21	1278198.49	Картометрический	1.00	-
181	512611.14	1278087.27	Картометрический	1.00	-
182	512468.02	1277814.11	Картометрический	1.00	-
183	512367.70	1277626.15	Картометрический	1.00	-
184	512308.51	1277518.43	Картометрический	1.00	-
185	512238.91	1277383.96	Картометрический	1.00	-
186	512150.60	1277212.86	Картометрический	1.00	-

1	2	3	4	5	6
187	512136.36	1277179.70	Картометрический	1.00	-
188	512126.72	1277154.93	Картометрический	1.00	-
189	512096.40	1277066.74	Картометрический	1.00	-
190	512069.29	1276970.76	Картометрический	1.00	-
191	512037.59	1276811.51	Картометрический	1.00	-
192	512025.04	1276774.41	Картометрический	1.00	-
193	512024.70	1276773.35	Картометрический	1.00	-
194	512021.84	1276742.38	Картометрический	1.00	-
195	512017.55	1276695.35	Картометрический	1.00	-
196	512034.99	1276702.18	Аналитический	0.10	-
197	512039.77	1276704.20	Аналитический	0.10	-
198	512041.92	1276705.03	Аналитический	0.10	-
199	512057.73	1276706.32	Аналитический	0.10	-
200	512080.39	1276703.63	Аналитический	0.10	-
201	512166.62	1276732.73	Картометрический	1.00	-
202	512202.06	1276742.16	Аналитический	0.10	-
203	512231.68	1276865.67	Аналитический	0.10	-
204	512249.24	1276927.64	Аналитический	0.10	-
205	512317.82	1276902.52	Аналитический	0.10	-
206	512398.60	1276894.07	Картометрический	1.00	-
207	512414.56	1276971.20	Картометрический	1.00	-
208	512441.70	1276993.33	Картометрический	1.00	-
209	512469.10	1277123.86	Аналитический	0.10	-
210	512491.89	1277122.96	Аналитический	0.10	-
211	512496.18	1277128.72	Аналитический	0.10	-
212	512541.99	1277121.24	Картометрический	1.00	-
213	512593.14	1277088.85	Аналитический	0.10	-
214	512554.37	1276944.10	Картометрический	1.00	-
215	512649.12	1276936.18	Картометрический	1.00	-
216	512777.68	1276881.30	Картометрический	1.00	-
217	512898.17	1276843.54	Картометрический	1.00	-
218	512836.82	1276664.45	Картометрический	1.00	-
219	513156.95	1276502.87	Картометрический	1.00	-
220	513223.68	1276469.20	Картометрический	1.00	-
221	513259.41	1276455.64	Картометрический	1.00	-
222	513259.71	1276456.81	Картометрический	1.00	-
223	513280.45	1276538.67	Картометрический	1.00	-
224	513304.19	1276632.37	Картометрический	1.00	-
225	513305.21	1276640.70	Картометрический	1.00	-
226	513316.62	1276733.40	Картометрический	1.00	-
227	513327.61	1276822.71	Картометрический	1.00	-
131	513341.67	1276936.98	Картометрический	1.00	-
228	512515.47	1278343.79	Картометрический	1.00	-
229	512483.40	1278358.05	Картометрический	1.00	-
230	512430.21	1278384.59	Картометрический	1.00	-
231	512424.30	1278372.14	Картометрический	1.00	-
232	512278.90	1278439.55	Картометрический	1.00	-
233	512252.90	1278443.26	Аналитический	0.10	-
234	512241.71	1278444.49	Картометрический	1.00	-
235	512226.67	1278467.64	Аналитический	0.10	-

1	2	3	4	5	6
236	512223.95	1278468.54	Аналитический	0.10	-
237	512206.00	1278476.88	Картометрический	1.00	-
238	512185.85	1278483.94	Картометрический	1.00	-
239	512205.15	1278539.04	Картометрический	1.00	-
240	512211.74	1278551.80	Картометрический	1.00	-
241	512228.11	1278598.72	Картометрический	1.00	-
242	512229.43	1278603.13	Картометрический	1.00	-
243	512231.27	1278609.27	Картометрический	1.00	-
244	512238.04	1278628.80	Картометрический	1.00	-
245	512245.35	1278644.44	Аналитический	0.10	-
246	512278.64	1278737.56	Аналитический	0.10	-
247	512264.36	1278751.75	Картометрический	1.00	-
248	512207.40	1278762.10	Картометрический	1.00	-
249	512203.23	1278746.53	Картометрический	1.00	-
250	512129.65	1278764.02	Картометрический	1.00	-
251	512135.22	1278792.75	Аналитический	0.10	-
252	512066.53	1278799.65	Картометрический	1.00	-
253	512056.80	1278764.15	Аналитический	0.10	-
254	512050.84	1278737.42	Аналитический	0.10	-
255	512014.56	1278746.24	Аналитический	0.10	-
256	512001.64	1278751.17	Аналитический	0.10	-
257	511989.24	1278755.60	Аналитический	0.10	-
258	511959.08	1278761.15	Картометрический	1.00	-
259	511938.36	1278762.94	Аналитический	0.10	-
260	511937.60	1278762.12	Аналитический	0.10	-
261	511936.71	1278762.33	Аналитический	0.10	-
262	511936.60	1278761.83	Аналитический	0.10	-
263	511935.93	1278761.86	Аналитический	0.10	-
264	511931.64	1278762.16	Аналитический	0.10	-
265	511931.30	1278789.38	Картометрический	1.00	-
266	511945.86	1278788.80	Картометрический	1.00	-
267	511946.53	1278822.98	Аналитический	0.10	-
268	511953.22	1278824.10	Аналитический	0.10	-
269	511954.58	1278824.32	Аналитический	0.10	-
270	511955.23	1278831.03	Аналитический	0.10	-
271	511956.42	1278848.56	Аналитический	0.10	-
272	511952.47	1278848.68	Аналитический	0.10	-
273	511951.89	1278846.49	Аналитический	0.10	-
274	511950.40	1278846.74	Аналитический	0.10	-
275	511950.45	1278854.38	Аналитический	0.10	-
276	511951.02	1278861.11	Аналитический	0.10	-
277	511954.25	1278861.57	Аналитический	0.10	-
278	511953.65	1278868.13	Аналитический	0.10	-
279	511954.02	1278876.79	Аналитический	0.10	-
280	511954.96	1278880.00	Аналитический	0.10	-
281	511975.07	1278876.72	Картометрический	1.00	-
282	512005.51	1278879.82	Картометрический	1.00	-
283	512013.81	1278894.78	Аналитический	0.10	-
284	512023.31	1278941.03	Аналитический	0.10	-
285	512031.19	1278966.42	Аналитический	0.10	-
286	512022.81	1278968.54	Аналитический	0.10	-

1	2	3	4	5	6
287	512024.73	1278976.26	Аналитический	0.10	-
288	511863.10	1279005.38	Картометрический	1.00	-
289	511886.86	1279112.35	Картометрический	1.00	-
290	512088.64	1279072.96	Картометрический	1.00	-
291	512114.90	1279067.61	Картометрический	1.00	-
292	512108.79	1279044.67	Аналитический	0.10	-
293	512086.78	1278952.78	Аналитический	0.10	-
294	512090.13	1278929.68	Аналитический	0.10	-
295	512149.45	1278915.88	Аналитический	0.10	-
296	512143.56	1278891.24	Аналитический	0.10	-
297	512142.99	1278890.62	Аналитический	0.10	-
298	512136.42	1278860.26	Аналитический	0.10	-
299	512150.85	1278847.06	Картометрический	1.00	-
300	512228.85	1278822.49	Картометрический	1.00	-
301	512295.04	1278806.52	Картометрический	1.00	-
302	512332.28	1278975.23	Картометрический	1.00	-
303	512392.17	1278962.48	Картометрический	1.00	-
304	512393.43	1278965.07	Аналитический	0.10	-
305	512397.90	1278985.21	Картометрический	1.00	-
306	512404.96	1279014.53	Картометрический	1.00	-
307	512401.08	1279015.58	Картометрический	1.00	-
308	512404.69	1279031.57	Картометрический	1.00	-
309	512425.99	1279027.16	Картометрический	1.00	-
310	512440.95	1279023.21	Картометрический	1.00	-
311	512448.88	1279021.40	Картометрический	1.00	-
312	512452.36	1279020.61	Картометрический	1.00	-
313	512463.41	1279069.00	Картометрический	1.00	-
314	512466.62	1279085.83	Картометрический	1.00	-
315	512495.00	1279081.20	Картометрический	1.00	-
316	512509.09	1279069.86	Картометрический	1.00	-
317	512475.37	1278934.93	Картометрический	1.00	-
318	512486.23	1278919.42	Картометрический	1.00	-
319	512522.98	1278911.03	Картометрический	1.00	-
320	512480.97	1278723.90	Картометрический	1.00	-
321	512554.01	1278712.62	Картометрический	1.00	-
322	512573.79	1278709.94	Картометрический	1.00	-
323	512614.78	1278703.13	Картометрический	1.00	-
324	512636.73	1278699.64	Картометрический	1.00	-
325	512636.86	1278699.78	Картометрический	1.00	-
326	512639.40	1278702.55	Картометрический	1.00	-
327	512695.78	1278790.19	Картометрический	1.00	-
328	512788.48	1279082.27	Аналитический	0.10	-
329	512790.83	1279112.42	Аналитический	0.10	-
330	512699.70	1279148.67	Аналитический	0.10	-
331	512696.95	1279153.73	Аналитический	0.10	-
332	512695.40	1279180.15	Аналитический	0.10	-
333	512697.08	1279196.15	Аналитический	0.10	-
334	512701.99	1279271.30	Аналитический	0.10	-
335	512740.90	1279265.68	Аналитический	0.10	-
336	512741.71	1279286.61	Аналитический	0.10	-
337	512729.43	1279288.85	Аналитический	0.10	-

1	2	3	4	5	6
338	512702.36	1279292.58	Аналитический	0.10	-
339	512703.10	1279334.95	Аналитический	0.10	-
340	512788.36	1279323.80	Аналитический	0.10	-
341	512793.68	1279359.25	Аналитический	0.10	-
342	512814.78	1279358.20	Аналитический	0.10	-
343	512836.08	1279350.57	Аналитический	0.10	-
344	512911.68	1279323.85	Аналитический	0.10	-
345	512917.02	1279359.21	Аналитический	0.10	-
346	512917.22	1279362.91	Аналитический	0.10	-
347	512917.76	1279372.73	Аналитический	0.10	-
348	512920.84	1279401.50	Аналитический	0.10	-
349	512918.34	1279478.94	Картометрический	1.00	-
350	512864.09	1279508.21	Картометрический	1.00	-
351	512969.80	1279667.95	Картометрический	1.00	-
352	513057.89	1279785.80	Картометрический	1.00	-
353	513014.42	1279824.22	Аналитический	0.10	-
354	512993.78	1279816.26	Аналитический	0.10	-
355	512968.26	1279827.86	Аналитический	0.10	-
356	512952.85	1279830.46	Аналитический	0.10	-
357	512902.72	1279863.77	Аналитический	0.10	-
358	512881.34	1279838.76	Аналитический	0.10	-
359	512856.42	1279856.03	Аналитический	0.10	-
360	512844.55	1279852.77	Аналитический	0.10	-
361	512804.60	1279809.87	Аналитический	0.10	-
362	512826.15	1279778.82	Аналитический	0.10	-
363	512821.36	1279773.90	Аналитический	0.10	-
364	512801.40	1279751.62	Аналитический	0.10	-
365	512770.45	1279768.23	Картометрический	1.00	-
366	512757.05	1279755.69	Картометрический	1.00	-
367	512669.41	1279837.13	Картометрический	1.00	-
368	512667.26	1279889.39	Аналитический	0.10	-
369	512668.94	1279926.85	Аналитический	0.10	-
370	512696.22	1279957.98	Картометрический	1.00	-
371	512716.97	1279975.28	Аналитический	0.10	-
372	512740.41	1280010.44	Картометрический	1.00	-
373	512772.06	1280041.06	Картометрический	1.00	-
374	512800.10	1280009.72	Картометрический	1.00	-
375	512929.23	1280191.33	Картометрический	1.00	-
376	512925.53	1280194.56	Картометрический	1.00	-
377	512812.40	1280280.57	Картометрический	1.00	-
378	512828.19	1280302.86	Аналитический	0.10	-
379	512749.85	1280362.21	Аналитический	0.10	-
380	512727.42	1280378.24	Картометрический	1.00	-
381	512598.00	1280460.00	Картометрический	1.00	-
382	512592.00	1280581.00	Картометрический	1.00	-
383	512588.00	1280742.00	Картометрический	1.00	-
384	512566.57	1280894.85	Картометрический	1.00	-
385	512502.53	1280865.14	Картометрический	1.00	-
386	512441.15	1280869.57	Картометрический	1.00	-
387	512383.10	1280873.76	Картометрический	1.00	-
388	512383.19	1280836.42	Картометрический	1.00	-

1	2	3	4	5	6
389	512383.33	1280773.25	Картометрический	1.00	-
390	512383.51	1280695.73	Картометрический	1.00	-
391	512383.01	1280615.75	Картометрический	1.00	-
392	512383.05	1280520.86	Картометрический	1.00	-
393	512383.46	1280430.64	Картометрический	1.00	-
394	512382.93	1280354.35	Картометрический	1.00	-
395	512382.47	1280263.63	Картометрический	1.00	-
396	512382.25	1280174.22	Картометрический	1.00	-
397	512382.27	1280105.07	Картометрический	1.00	-
398	512381.92	1280011.53	Картометрический	1.00	-
399	512381.99	1279974.83	Аналитический	0.10	-
400	512357.23	1279978.50	Аналитический	0.10	-
401	512334.84	1279982.13	Картометрический	1.00	-
402	512330.69	1279987.55	Картометрический	1.00	-
403	512311.16	1279990.18	Аналитический	0.10	-
404	512309.42	1279990.41	Аналитический	0.10	-
405	512286.87	1279991.62	Аналитический	0.10	-
406	512286.47	1280003.39	Картометрический	1.00	-
407	512230.40	1280006.27	Картометрический	1.00	-
408	512195.64	1280012.34	Картометрический	1.00	-
409	512254.39	1280288.49	Картометрический	1.00	-
410	511886.62	1280310.73	Картометрический	1.00	-
411	511810.81	1280255.75	Картометрический	1.00	-
412	511792.10	1280242.18	Картометрический	1.00	-
413	511750.74	1280212.18	Картометрический	1.00	-
414	511712.90	1280203.71	Картометрический	1.00	-
415	511655.21	1280142.90	Картометрический	1.00	-
416	511628.32	1280071.99	Картометрический	1.00	-
417	511607.48	1280016.97	Картометрический	1.00	-
418	511534.52	1279824.23	Картометрический	1.00	-
419	511506.18	1279725.78	Картометрический	1.00	-
420	511496.38	1279691.75	Картометрический	1.00	-
421	511429.48	1279412.67	Картометрический	1.00	-
422	511487.94	1279404.01	Аналитический	0.10	-
423	511522.12	1279393.82	Аналитический	0.10	-
424	511545.93	1279381.27	Аналитический	0.10	-
425	511573.46	1279354.87	Аналитический	0.10	-
426	511621.19	1279308.23	Аналитический	0.10	-
427	511639.31	1279290.95	Аналитический	0.10	-
428	511643.36	1279267.29	Аналитический	0.10	-
429	511652.24	1279210.17	Аналитический	0.10	-
430	511654.92	1279196.09	Аналитический	0.10	-
431	511657.35	1279183.36	Аналитический	0.10	-
432	511661.42	1279156.20	Аналитический	0.10	-
433	511666.34	1279127.86	Аналитический	0.10	-
434	511667.60	1279122.02	Аналитический	0.10	-
435	511671.36	1279105.00	Аналитический	0.10	-
436	511673.38	1279090.82	Аналитический	0.10	-
437	511672.80	1279087.92	Аналитический	0.10	-
438	511668.06	1279063.99	Картометрический	1.00	-
439	511729.07	1279045.45	Картометрический	1.00	-

1	2	3	4	5	6
440	511776.59	1279030.76	Картометрический	1.00	-
441	511816.85	1278982.72	Картометрический	1.00	-
442	511834.76	1278915.84	Картометрический	1.00	-
443	511843.05	1278826.52	Картометрический	1.00	-
444	511854.00	1278763.00	Картометрический	1.00	-
445	511884.00	1278730.00	Картометрический	1.00	-
446	511912.00	1278692.00	Картометрический	1.00	-
447	511914.00	1278678.00	Картометрический	1.00	-
448	511905.00	1278674.00	Картометрический	1.00	-
449	511883.00	1278684.00	Картометрический	1.00	-
450	511841.00	1278704.00	Картометрический	1.00	-
451	511792.00	1278733.00	Картометрический	1.00	-
452	511736.00	1278782.00	Картометрический	1.00	-
453	511629.00	1278817.00	Картометрический	1.00	-
454	511546.00	1278862.00	Картометрический	1.00	-
455	511496.68	1278892.43	Картометрический	1.00	-
456	511456.20	1278890.78	Картометрический	1.00	-
457	511421.59	1278759.79	Картометрический	1.00	-
458	511419.37	1278751.39	Картометрический	1.00	-
459	511398.13	1278671.00	Картометрический	1.00	-
460	511369.44	1278468.03	Картометрический	1.00	-
461	511354.89	1278365.14	Картометрический	1.00	-
462	511364.08	1278222.49	Картометрический	1.00	-
463	511366.68	1278182.04	Картометрический	1.00	-
464	511432.62	1278037.32	Картометрический	1.00	-
465	511490.39	1277991.21	Картометрический	1.00	-
466	511537.01	1277953.99	Картометрический	1.00	-
467	511609.42	1277896.25	Картометрический	1.00	-
468	511491.61	1277869.36	Картометрический	1.00	-
469	511464.43	1277847.52	Картометрический	1.00	-
470	511466.42	1277834.29	Картометрический	1.00	-
471	511453.00	1277820.57	Картометрический	1.00	-
472	511452.78	1277796.32	Картометрический	1.00	-
473	511467.88	1277747.98	Картометрический	1.00	-
474	511472.55	1277718.20	Картометрический	1.00	-
475	511529.71	1277674.50	Картометрический	1.00	-
476	511559.06	1277646.01	Картометрический	1.00	-
477	511585.44	1277628.77	Картометрический	1.00	-
478	511627.51	1277606.34	Картометрический	1.00	-
479	511641.93	1277594.94	Картометрический	1.00	-
480	511649.80	1277573.66	Картометрический	1.00	-
481	511726.01	1277509.60	Картометрический	1.00	-
482	511793.91	1277436.74	Картометрический	1.00	-
483	511889.45	1277457.48	Картометрический	1.00	-
484	511990.88	1277495.58	Картометрический	1.00	-
485	511995.34	1277425.71	Картометрический	1.00	-
486	512001.23	1277404.82	Картометрический	1.00	-
487	512018.53	1277366.96	Аналитический	0.10	-
488	511997.60	1277300.62	Картометрический	1.00	-
489	512044.31	1277263.88	Аналитический	0.10	-
490	512077.68	1277315.04	Аналитический	0.10	-

1	2	3	4	5	6
491	512119.05	1277388.00	Аналитический	0.10	-
492	512172.23	1277516.43	Аналитический	0.10	-
493	512232.18	1277661.22	Аналитический	0.10	-
494	512303.56	1277807.78	Картометрический	1.00	-
495	512377.35	1277987.18	Картометрический	1.00	-
496	512408.43	1278062.75	Картометрический	1.00	-
228	512515.47	1278343.79	Картометрический	1.00	-
497	512525.44	1279199.99	Аналитический	0.10	-
498	512527.61	1279221.41	Аналитический	0.10	-
499	512528.05	1279225.72	Аналитический	0.10	-
500	512527.96	1279232.59	Аналитический	0.10	-
501	512501.01	1279242.32	Аналитический	0.10	-
502	512474.75	1279251.16	Аналитический	0.10	-
503	512481.75	1279290.52	Аналитический	0.10	-
504	512403.60	1279307.44	Аналитический	0.10	-
505	512377.65	1279180.26	Аналитический	0.10	-
506	512413.90	1279174.92	Аналитический	0.10	-
507	512427.15	1279191.21	Аналитический	0.10	-
508	512444.88	1279187.35	Аналитический	0.10	-
509	512456.53	1279184.77	Аналитический	0.10	-
510	512460.67	1279199.59	Аналитический	0.10	-
511	512488.35	1279192.44	Аналитический	0.10	-
512	512492.74	1279206.86	Аналитический	0.10	-
497	512525.44	1279199.99	Аналитический	0.10	-
513	511557.39	1278061.43	Аналитический	0.10	-
514	511692.39	1278261.49	Аналитический	0.10	-
515	511583.16	1278324.78	Аналитический	0.10	-
516	511448.59	1278124.79	Аналитический	0.10	-
513	511557.39	1278061.43	Аналитический	0.10	-
3. Сведения о характерных точках части (частей) границы объекта					
Обозначение характерных точек части границы	Координаты, м		Метод определения координат характерной точки	Средняя квадратическая погрешность положения характерной точки (Mt), м	Описание обозначения точки на местности (при наличии)
	X	Y			
1	2	3	4	5	6
Часть №					
-	-	-	-	-	-

Рисунок 4
План границей зон



Масштаб 1:500

Планируемые объекты инженерной инфраструктуры
 Границы зон территориального планирования
 Границы зон территориального планирования
 Объекты в зоне территориального планирования

ОПИСАНИЕ МЕСТОПОЛОЖЕНИЯ ГРАНИЦ

Зона застройки малоэтажными многоквартирными жилыми домами – Ж2

(наименование объекта, местоположение границ которого описано
(далее - объект)

Раздел 1

Сведения об объекте		
№ п/п	Характеристики объекта	Описание характеристик
1	2	3
1	Местоположение объекта	Воронежская область, Семилукский муниципальный район, Латненское городское поселение, рабочий посёлок Латная
2	Площадь объекта \pm величина погрешности определения площади ($P \pm \text{Дельта } P$)	181312 \pm 1490 м ²
3	Иные характеристики объекта	-

Раздел 2

Сведения о местоположении границ объекта					
1. Система координат: МСК - 36, зона 1					
2. Сведения о характерных точках границ объекта					
Обозначение характерных точек границ	Координаты, м		Метод определения координат характерной точки	Средняя квадратическая погрешность положения характерной точки (Mt), м	Описание обозначения точки на местности (при наличии)
	X	Y			
1	2	3	4	5	6
1	512826.15	1279778.82	Аналитический	0.10	-
2	512804.60	1279809.87	Аналитический	0.10	-
3	512844.55	1279852.77	Аналитический	0.10	-
4	512856.42	1279856.03	Аналитический	0.10	-
5	512876.69	1279881.57	Аналитический	0.10	-
6	512896.30	1279904.61	Аналитический	0.10	-
7	512800.10	1280009.72	Картометрический	1.00	-
8	512772.06	1280041.06	Картометрический	1.00	-
9	512740.41	1280010.44	Картометрический	1.00	-
10	512716.97	1279975.28	Аналитический	0.10	-
11	512696.22	1279957.98	Картометрический	1.00	-
12	512668.94	1279926.85	Аналитический	0.10	-
13	512667.26	1279889.39	Аналитический	0.10	-
14	512669.41	1279837.13	Картометрический	1.00	-
15	512757.05	1279755.69	Картометрический	1.00	-
16	512770.45	1279768.23	Картометрический	1.00	-
17	512801.40	1279751.62	Аналитический	0.10	-
18	512821.36	1279773.9	Аналитический	0.10	-
1	512826.15	1279778.82	Аналитический	0.10	-
19	512278.90	1278439.55	Картометрический	1.00	-
20	512281.21	1278475.27	Аналитический	0.10	-
21	512280.30	1278513.26	Аналитический	0.10	-
22	512284.94	1278522.27	Картометрический	1.00	-
23	512259.06	1278533.4	Аналитический	0.10	-
24	512240.80	1278541.23	Аналитический	0.10	-
25	512236.42	1278543.12	Аналитический	0.10	-
26	512211.74	1278551.8	Картометрический	1.00	-
27	512205.15	1278539.04	Картометрический	1.00	-
28	512185.85	1278483.94	Картометрический	1.00	-
29	512206.00	1278476.88	Картометрический	1.00	-
30	512223.95	1278468.54	Аналитический	0.10	-
31	512226.67	1278467.64	Аналитический	0.10	-
32	512241.71	1278444.49	Картометрический	1.00	-
33	512252.90	1278443.26	Аналитический	0.10	-
19	512278.90	1278439.55	Картометрический	1.00	-

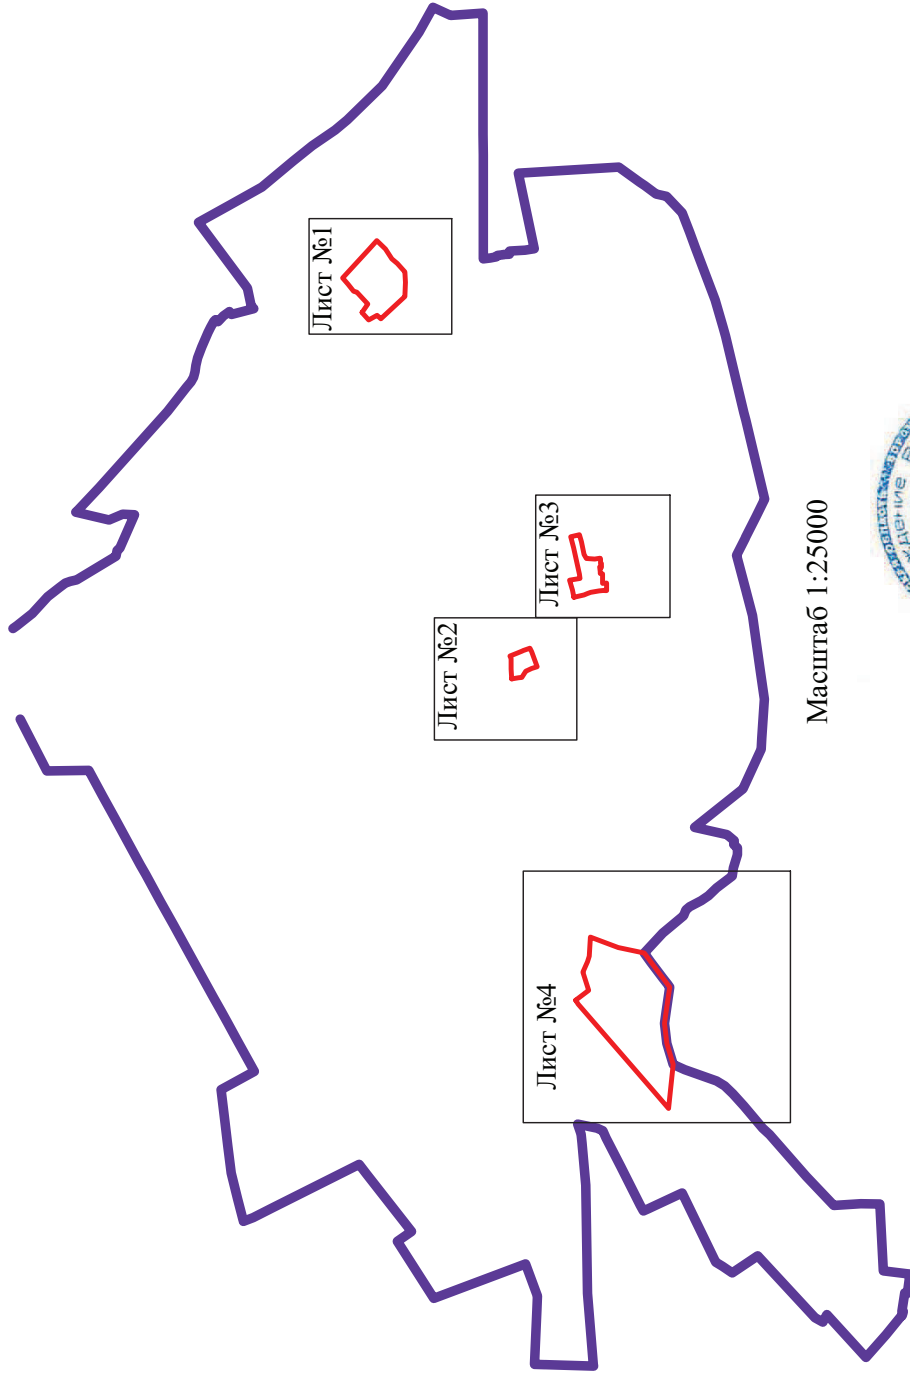
1	2	3	4	5	6
34	512050.84	1278737.42	Аналитический	0.10	-
35	512056.80	1278764.15	Аналитический	0.10	-
36	512066.53	1278799.65	Картометрический	1.00	-
37	512028.79	1278806.55	Картометрический	1.00	-
38	512031.18	1278822.1	Аналитический	0.10	-
39	512052.17	1278918.44	Аналитический	0.10	-
40	512062.81	1278958.65	Аналитический	0.10	-
41	512031.19	1278966.42	Аналитический	0.10	-
42	512023.31	1278941.03	Аналитический	0.10	-
43	512013.81	1278894.78	Аналитический	0.10	-
44	512005.51	1278879.82	Картометрический	1.00	-
45	511975.07	1278876.72	Картометрический	1.00	-
46	511954.96	1278880	Аналитический	0.10	-
47	511954.02	1278876.79	Аналитический	0.10	-
48	511953.65	1278868.13	Аналитический	0.10	-
49	511954.25	1278861.57	Аналитический	0.10	-
50	511951.02	1278861.11	Аналитический	0.10	-
51	511950.45	1278854.38	Аналитический	0.10	-
52	511950.40	1278846.74	Аналитический	0.10	-
53	511951.89	1278846.49	Аналитический	0.10	-
54	511952.47	1278848.68	Аналитический	0.10	-
55	511956.42	1278848.56	Аналитический	0.10	-
56	511955.23	1278831.03	Аналитический	0.10	-
57	511954.58	1278824.32	Аналитический	0.10	-
58	511953.22	1278824.1	Аналитический	0.10	-
59	511946.53	1278822.98	Аналитический	0.10	-
60	511945.86	1278788.8	Картометрический	1.00	-
61	511931.30	1278789.38	Картометрический	1.00	-
62	511931.64	1278762.16	Аналитический	0.10	-
63	511935.93	1278761.86	Аналитический	0.10	-
64	511936.60	1278761.83	Аналитический	0.10	-
65	511936.71	1278762.33	Аналитический	0.10	-
66	511937.60	1278762.12	Аналитический	0.10	-
67	511938.36	1278762.94	Аналитический	0.10	-
68	511959.08	1278761.15	Картометрический	1.00	-
69	511989.24	1278755.6	Аналитический	0.10	-
70	512001.64	1278751.17	Аналитический	0.10	-
71	512014.56	1278746.24	Аналитический	0.10	-
34	512050.84	1278737.42	Аналитический	0.10	-
72	512044.31	1277263.88	Аналитический	0.10	-
73	511997.60	1277300.62	Картометрический	1.00	-
74	512018.53	1277366.96	Аналитический	0.10	-
75	512001.23	1277404.82	Картометрический	1.00	-
76	511995.34	1277425.71	Картометрический	1.00	-
77	511990.88	1277495.58	Картометрический	1.00	-
78	511889.45	1277457.48	Картометрический	1.00	-
79	511793.91	1277436.74	Картометрический	1.00	-
80	511700.87	1277311.85	Картометрический	1.00	-
81	511713.42	1277224.73	Картометрический	1.00	-
82	511719.90	1277179.84	Картометрический	1.00	-

1	2	3	4	5	6
83	511711.44	1277106.51	Картометрический	1.00	-
84	511687.72	1277029.66	Картометрический	1.00	-
85	511704.67	1276868.4	Аналитический	0.10	-
86	511764.04	1276936.91	Аналитический	0.10	-
87	512035.07	1277249.7	Картометрический	1.00	-
72	512044.31	1277263.88	Аналитический	0.10	-
3. Сведения о характерных точках части (частей) границы объекта					
Обозначение характерных точек части границы	Координаты, м		Метод определения координат характерной точки	Средняя квадратическая погрешность положения характерной точки (Mt), м	Описание обозначения точки на местности (при наличии)
	X	Y			
1	2	3	4	5	6
Часть №					
-	-	-	-	-	-

Раздел 4




План границ объекта

Схема расположения листов плана границ объекта



Масштаб 1:25000

Используемые условные знаки и обозначения:

-  границы территориальной зоны
-  границы муниципального образования
-  область и номер листа плана границ объекта

Заместитель руководителя БУВО «Нормативно-проектный центр»

Подпись  М.В. Ромашов Дата « 04 » июня 2020 г.

Место для оттиска печати (при наличии) лица, составившего описание местоположения границ объекта





План границ объекта

Лист №1




Масштаб 1:2000

Используемые условные знаки и обозначения:

- | | |
|---|---|
|  | границы территориальной зоны |
|  | характерная точка границ территориальной зоны |

Заместитель руководителя БУВО «Нормативно-проектный центр»

Подпись  А.В. Ромашов Дата « 04 » июня 2020 г.

Место для оттиска печати (при наличии) лица, составившего описание местоположения границ объекта





План границ объекта

Лист №2




Масштаб 1:2000

Используемые условные знаки и обозначения:

	границы территориальной зоны
	характерная точка границ территориальной зоны

Заместитель руководителя БУВО «Нормативно-проектный центр»

Подпись  А.В. Ромашов Дата « 04 » июня 2020 г.

Место для оттиска печати (при наличии) лица, составившего описание местоположения границ объекта





План границ объекта

Лист №3

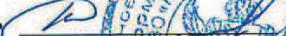


Масштаб 1:2000

Используемые условные знаки и обозначения:

- | | |
|---|---|
|  | границы территориальной зоны |
|  | характерная точка границ территориальной зоны |

Заместитель руководителя БУВО «Нормативно-проектный центр»

Подпись  А.В. Ромашов Дата « 04 » июня 2020 г.

Место для оттиска печати (при наличии) лица, составившего описание местоположения границ объекта



ОПИСАНИЕ МЕСТОПОЛОЖЕНИЯ ГРАНИЦ

Зона застройки среднеэтажными жилыми домами – ЖЗ

(наименование объекта, местоположение границ которого описано
(далее - объект)

Раздел 1

Сведения об объекте		
№ п/п	Характеристики объекта	Описание характеристик
1	2	3
1	Местоположение объекта	Воронежская область, Семилукский муниципальный район, Латненское городское поселение, рабочий посёлок Латная
2	Площадь объекта \pm величина погрешности определения площади ($P \pm \Delta P$)	28522 \pm 591 м ²
3	Иные характеристики объекта	-

Раздел 2

Сведения о местоположении границ объекта					
1. Система координат: МСК - 36, зона 1					
2. Сведения о характерных точках границ объекта					
Обозначение характерных точек границ	Координаты, м		Метод определения координат характерной точки	Средняя квадратическая погрешность положения характерной точки (Mt), м	Описание обозначения точки на местности (при наличии)
	X	Y			
1	2	3	4	5	6
1	512456.53	1279184.77	Аналитический	0.10	-
2	512460.67	1279199.59	Аналитический	0.10	-
3	512461.90	1279203.98	Аналитический	0.10	-
4	512446.70	1279208.47	Аналитический	0.10	-
5	512459.99	1279255.39	Аналитический	0.10	-
6	512474.75	1279251.16	Аналитический	0.10	-
7	512481.75	1279290.52	Аналитический	0.10	-
8	512403.60	1279307.44	Аналитический	0.10	-
9	512377.65	1279180.26	Аналитический	0.10	-
10	512413.90	1279174.92	Аналитический	0.10	-
11	512427.15	1279191.21	Аналитический	0.10	-
12	512444.88	1279187.35	Аналитический	0.10	-
1	512456.53	1279184.77	Аналитический	0.10	-
13	512221.83	1278791.96	Аналитический	0.10	-
14	512226.74	1278814.81	Аналитический	0.10	-
15	512228.85	1278822.49	Картометрический	1.00	-
16	512150.85	1278847.06	Картометрический	1.00	-
17	512136.42	1278860.26	Аналитический	0.10	-
18	512142.99	1278890.62	Аналитический	0.10	-
19	512143.56	1278891.24	Аналитический	0.10	-
20	512149.45	1278915.88	Аналитический	0.10	-
21	512090.13	1278929.68	Аналитический	0.10	-
22	512086.78	1278952.78	Аналитический	0.10	-
23	512108.79	1279044.67	Аналитический	0.10	-
24	512114.90	1279067.61	Картометрический	1.00	-
25	512088.64	1279072.96	Картометрический	1.00	-
26	512084.19	1279050.60	Аналитический	0.10	-
27	512062.81	1278958.65	Аналитический	0.10	-
28	512052.17	1278918.44	Аналитический	0.10	-
29	512031.18	1278822.10	Аналитический	0.10	-
30	512028.79	1278806.55	Картометрический	1.00	-
31	512066.53	1278799.65	Картометрический	1.00	-
32	512135.22	1278792.75	Аналитический	0.10	-
33	512145.77	1278808.27	Аналитический	0.10	-
13	512221.83	1278791.96	Аналитический	0.10	-

3. Сведения о характерных точках части (частей) границы объекта					
Обозначение характерных точек части границы	Координаты, м		Метод определения координат характерной точки	Средняя квадратическая погрешность положения характерной точки (Mt), м	Описание обозначения точки на местности (при наличии)
	X	Y			
1	2	3	4	5	6
Часть №					
-	-	-	-	-	-

Раздел 4

План границ объекта



Масштаб 1:2000

Используемые условные знаки и обозначения:

- границы территориальной зоны
- 1

Заместитель руководителя БУВО «Нормативно-проектный центр»

Подпись: *А. В. Ромашов* Дата « 04 » _____ июня _____ 2020 г.

Место для отписки взыскателя (для публичной администрации, составившего описание местоположения границ объекта)



ОПИСАНИЕ МЕСТОПОЛОЖЕНИЯ ГРАНИЦ

Зона смешанной малоэтажной жилой застройки – Ж4

(наименование объекта, местоположение границ которого описано
(далее - объект)

Раздел 1

Сведения об объекте		
№ п/п	Характеристики объекта	Описание характеристик
1	2	3
1	Местоположение объекта	Воронежская область, Семилукский муниципальный район, Латненское городское поселение, рабочий посёлок Латная
2	Площадь объекта \pm величина погрешности определения площади ($P \pm \Delta P$)	28937 \pm 595 м ²
3	Иные характеристики объекта	-

Раздел 2

Сведения о местоположении границ объекта					
1. Система координат: МСК - 36, зона 1					
2. Сведения о характерных точках границ объекта					
Обозначение характерных точек границ	Координаты, м		Метод определения координат характерной точки	Средняя квадратическая погрешность положения характерной точки (Mt), м	Описание обозначения точки на местности (при наличии)
	X	Y			
1	2	3	4	5	6
1	512785.60	1278634.77	Аналитический	0.10	-
2	512799.89	1278711.71	Картометрический	1.00	-
3	512819.37	1278818.40	Картометрический	1.00	-
4	512766.59	1278827.37	Картометрический	1.00	-
5	512759.81	1278802.58	Картометрический	1.00	-
6	512742.79	1278737.67	Картометрический	1.00	-
7	512737.23	1278704.67	Картометрический	1.00	-
8	512734.06	1278694.63	Картометрический	1.00	-
9	512713.16	1278693.41	Картометрический	1.00	-
10	512698.86	1278648.80	Картометрический	1.00	-
11	512706.97	1278645.12	Картометрический	1.00	-
12	512699.94	1278613.24	Картометрический	1.00	-
13	512699.17	1278609.52	Картометрический	1.00	-
14	512697.54	1278600.62	Картометрический	1.00	-
15	512742.64	1278590.21	Аналитический	0.10	-
16	512748.67	1278614.49	Аналитический	0.10	-
17	512754.93	1278639.68	Аналитический	0.10	-
1	512785.60	1278634.77	Аналитический	0.10	-
18	512668.63	1278247.32	Картометрический	1.00	-
19	512688.66	1278300.02	Картометрический	1.00	-
20	512688.05	1278309.76	Аналитический	0.10	-
21	512684.19	1278311.59	Аналитический	0.10	-
22	512683.77	1278310.62	Аналитический	0.10	-
23	512675.40	1278313.61	Аналитический	0.10	-
24	512675.83	1278314.90	Аналитический	0.10	-
25	512667.10	1278318.29	Аналитический	0.10	-
26	512656.12	1278289.17	Аналитический	0.10	-
27	512643.92	1278293.80	Аналитический	0.10	-
28	512649.66	1278309.03	Аналитический	0.10	-
29	512623.96	1278318.72	Аналитический	0.10	-
30	512617.16	1278325.15	Аналитический	0.10	-
31	512612.41	1278347.73	Аналитический	0.10	-
32	512584.04	1278272.38	Картометрический	1.00	-
33	512559.32	1278251.53	Картометрический	1.00	-
34	512527.13	1278180.12	Картометрический	1.00	-
35	512525.88	1278175.40	Картометрический	1.00	-

1	2	3	4	5	6
36	512530.14	1278174.40	Картометрический	1.00	-
37	512557.93	1278162.59	Картометрический	1.00	-
38	512590.00	1278150.38	Картометрический	1.00	-
39	512594.27	1278159.70	Картометрический	1.00	-
40	512598.96	1278157.42	Картометрический	1.00	-
41	512600.90	1278161.64	Картометрический	1.00	-
42	512635.24	1278239.78	Картометрический	1.00	-
43	512637.90	1278240.76	Аналитический	0.10	-
44	512642.10	1278239.05	Аналитический	0.10	-
45	512639.85	1278227.84	Аналитический	0.10	-
46	512626.62	1278196.52	Аналитический	0.10	-
47	512636.11	1278192.51	Аналитический	0.10	-
48	512638.24	1278191.61	Аналитический	0.10	-
49	512645.74	1278208.73	Картометрический	1.00	-
18	512668.63	1278247.32	Картометрический	1.00	-

3. Сведения о характерных точках части (частей) границы объекта

Обозначение характерных точек части границы	Координаты, м		Метод определения координат характерной точки	Средняя квадратическая погрешность положения характерной точки (Mt), м	Описание обозначения точки на местности (при наличии)
	X	Y			
1	2	3	4	5	6
Часть №					
-	-	-	-	-	-

Раздел 4

План границ объекта



Используемые условные знаки и обозначения:

— границы территориальной зоны

• 1 характерная точка границ территориальной зоны

Масштаб 1:2000



Заместитель руководителя ФГУП «ВНИИГ» Нормативно-проектный центр»

Подпись: А. В. Ромашов Дата « 04 » июня 2020 г.

Место для оттиска печати (при наличии) лица, составившего описание местоположения границ объекта

ОПИСАНИЕ МЕСТОПОЛОЖЕНИЯ ГРАНИЦ

Общественно-деловая зона – ОД

(наименование объекта, местоположение границ которого описано
(далее - объект)

Раздел 1

Сведения об объекте		
№ п/п	Характеристики объекта	Описание характеристик
1	2	3
1	Местоположение объекта	Воронежская область, Семилукский муниципальный район, Латненское городское поселение, рабочий посёлок Латная
2	Площадь объекта \pm величина погрешности определения площади ($P \pm \text{Дельта } P$)	153595 \pm 1372 м ²
3	Иные характеристики объекта	-

Раздел 2

Сведения о местоположении границ объекта					
1. Система координат: МСК - 36, зона 1					
2. Сведения о характерных точках границ объекта					
Обозначение характерных точек границ	Координаты, м		Метод определения координат характерной точки	Средняя квадратическая погрешность положения характерной точки (Mt), м	Описание обозначения точки на местности (при наличии)
	X	Y			
1	2	3	4	5	6
1	512515.47	1278343.79	Картометрический	1.00	-
2	512541.36	1278411.72	Картометрический	1.00	-
3	512515.40	1278422.17	Картометрический	1.00	-
4	512508.13	1278425.35	Картометрический	1.00	-
5	512476.31	1278439.26	Картометрический	1.00	-
6	512467.45	1278443.13	Картометрический	1.00	-
7	512443.95	1278453.41	Картометрический	1.00	-
8	512440.82	1278454.77	Аналитический	0.10	-
9	512353.54	1278492.84	Аналитический	0.10	-
10	512284.94	1278522.27	Картометрический	1.00	-
11	512280.30	1278513.26	Аналитический	0.10	-
12	512281.21	1278475.27	Аналитический	0.10	-
13	512278.90	1278439.55	Картометрический	1.00	-
14	512424.30	1278372.14	Картометрический	1.00	-
15	512430.21	1278384.59	Картометрический	1.00	-
16	512483.40	1278358.05	Картометрический	1.00	-
1	512515.47	1278343.79	Картометрический	1.00	-
17	512480.97	1278723.90	Картометрический	1.00	-
18	512522.98	1278911.03	Картометрический	1.00	-
19	512486.23	1278919.42	Картометрический	1.00	-
20	512475.37	1278934.93	Картометрический	1.00	-
21	512509.09	1279069.86	Картометрический	1.00	-
22	512495.00	1279081.20	Картометрический	1.00	-
23	512466.62	1279085.83	Картометрический	1.00	-
24	512463.41	1279069.00	Картометрический	1.00	-
25	512452.36	1279020.61	Картометрический	1.00	-
26	512448.88	1279021.40	Картометрический	1.00	-
27	512440.95	1279023.21	Картометрический	1.00	-
28	512425.99	1279027.16	Картометрический	1.00	-
29	512404.69	1279031.57	Картометрический	1.00	-
30	512401.08	1279015.58	Картометрический	1.00	-
31	512404.96	1279014.53	Картометрический	1.00	-
32	512397.90	1278985.21	Картометрический	1.00	-
33	512393.43	1278965.07	Картометрический	1.00	-
34	512392.17	1278962.48	Картометрический	1.00	-
35	512332.28	1278975.23	Картометрический	1.00	-

1	2	3	4	5	6
36	512295.04	1278806.52	Картометрический	1.00	-
37	512228.85	1278822.49	Картометрический	1.00	-
38	512226.74	1278814.81	Аналитический	0.10	-
39	512221.83	1278791.96	Аналитический	0.10	-
40	512145.77	1278808.27	Аналитический	0.10	-
41	512135.22	1278792.75	Аналитический	0.10	-
42	512129.65	1278764.02	Картометрический	1.00	-
43	512203.23	1278746.53	Картометрический	1.00	-
44	512207.40	1278762.10	Картометрический	1.00	-
45	512264.36	1278751.75	Картометрический	1.00	-
46	512278.64	1278737.56	Аналитический	0.10	-
47	512288.31	1278734.42	Аналитический	0.10	-
48	512305.64	1278739.61	Аналитический	0.10	-
49	512316.76	1278746.42	Аналитический	0.10	-
50	512351.16	1278741.52	Аналитический	0.10	-
51	512351.45	1278744.51	Картометрический	1.00	-
52	512380.98	1278739.53	Картометрический	1.00	-
53	512395.80	1278737.02	Картометрический	1.00	-
17	512480.97	1278723.90	Картометрический	1.00	-
54	512525.44	1279199.99	Аналитический	0.10	-
55	512527.61	1279221.41	Аналитический	0.10	-
56	512528.05	1279225.72	Аналитический	0.10	-
57	512527.96	1279232.59	Аналитический	0.10	-
58	512501.01	1279242.32	Аналитический	0.10	-
59	512474.75	1279251.16	Аналитический	0.10	-
60	512459.99	1279255.39	Аналитический	0.10	-
61	512446.70	1279208.47	Аналитический	0.10	-
62	512461.90	1279203.98	Аналитический	0.10	-
63	512460.67	1279199.59	Аналитический	0.10	-
64	512488.35	1279192.44	Аналитический	0.10	-
65	512492.74	1279206.86	Аналитический	0.10	-
54	512525.44	1279199.99	Аналитический	0.10	-
66	512062.81	1278958.65	Аналитический	0.10	-
67	512084.19	1279050.60	Аналитический	0.10	-
68	512088.64	1279072.96	Картометрический	1.00	-
69	511886.86	1279112.35	Картометрический	1.00	-
70	511863.10	1279005.38	Картометрический	1.00	-
71	512024.73	1278976.26	Аналитический	0.10	-
72	512022.81	1278968.54	Аналитический	0.10	-
73	512031.19	1278966.42	Аналитический	0.10	-
66	512062.81	1278958.65	Аналитический	0.10	-
74	511658.45	1279015.86	Аналитический	0.10	-
75	511668.04	1279064.00	Картометрический	1.00	-
76	511672.80	1279087.92	Аналитический	0.10	-
77	511673.38	1279090.82	Аналитический	0.10	-
78	511671.36	1279105.00	Аналитический	0.10	-
79	511667.60	1279122.02	Аналитический	0.10	-

1	2	3	4	5	6
80	511666.34	1279127.86	Аналитический	0.10	-
81	511665.08	1279133.18	Картометрический	1.00	-
82	511663.39	1279136.04	Аналитический	0.10	-
83	511645.42	1279145.67	Аналитический	0.10	-
84	511642.65	1279146.92	Аналитический	0.10	-
85	511623.67	1279153.87	Аналитический	0.10	-
86	511620.95	1279154.86	Аналитический	0.10	-
87	511600.20	1279160.29	Аналитический	0.10	-
88	511598.58	1279148.81	Аналитический	0.10	-
89	511588.61	1279149.20	Аналитический	0.10	-
90	511582.95	1279149.77	Аналитический	0.10	-
91	511579.16	1279150.67	Аналитический	0.10	-
92	511575.97	1279151.14	Картометрический	1.00	-
93	511489.97	1279160.83	Аналитический	0.10	-
94	511492.66	1279205.18	Аналитический	0.10	-
95	511492.60	1279205.18	Картометрический	1.00	-
96	511467.73	1279209.54	Аналитический	0.10	-
97	511411.17	1279213.57	Аналитический	0.10	-
98	511382.34	1279216.25	Картометрический	1.00	-
99	511353.54	1279096.31	Картометрический	1.00	-
100	511385.53	1279032.27	Картометрический	1.00	-
101	511411.22	1278980.84	Картометрический	1.00	-
102	511435.06	1278979.94	Аналитический	0.10	-
103	511492.35	1278979.61	Аналитический	0.10	-
104	511542.07	1279078.00	Аналитический	0.10	-
105	511548.29	1279078.38	Аналитический	0.10	-
106	511579.09	1279066.45	Аналитический	0.10	-
107	511602.54	1279054.32	Аналитический	0.10	-
108	511620.45	1279035.07	Аналитический	0.10	-
109	511642.06	1279026.11	Аналитический	0.10	-
74	511658.45	1279015.86	Аналитический	0.10	-




3. Сведения о характерных точках части (частей) границы объекта

Обозначение характерных точек части границы	Координаты, м		Метод определения координат характерной точки	Средняя квадратическая погрешность положения характерной точки (Mt), м	Описание обозначения точки на местности (при наличии)
	X	Y			
1	2	3	4	5	6
Часть №					
-	-	-	-	-	-




Масштаб 1:5000

Используемые условные знаки и обозначения :

	границы территориальной зоны
	границы муниципального образования
	характерная точка границ территориальной зоны

Заместитель руководителя БУВО «Нормативно-проектный центр»

Подпись  А.В. Ромашов Дата « 04 » июня 2020 г.

Место для оттиска печати (при наличии) лица, составившего описание местоположения границ объекта



ОПИСАНИЕ МЕСТОПОЛОЖЕНИЯ ГРАНИЦ

Производственная зона – П1

(наименование объекта, местоположение границ которого описано
(далее - объект)

Раздел 1

Сведения об объекте		
№ п/п	Характеристики объекта	Описание характеристик
1	2	3
1	Местоположение объекта	Воронежская область, Семилукский муниципальный район, Латненское городское поселение, рабочий посёлок Латная
2	Площадь объекта \pm величина погрешности определения площади ($P \pm \text{Дельта } P$)	1417632 \pm 20836 м ²
3	Иные характеристики объекта	-

Раздел 2

Сведения о местоположении границ объекта					
1. Система координат: МСК - 36, зона 1					
2. Сведения о характерных точках границ объекта					
Обозначение характерных точек границ	Координаты, м		Метод определения координат характерной точки	Средняя квадратическая погрешность положения характерной точки (Mt), м	Описание обозначения точки на местности (при наличии)
	X	Y			
1	2	3	4	5	6
1	513245.01	1279868.06	Аналитический	0.50	-
2	513423.93	1280108.52	Аналитический	0.50	-
3	513307.51	1280172.99	Картометрический	5.00	-
4	513191.69	1280237.13	Картометрический	5.00	-
5	513077.84	1280333.07	Картометрический	5.00	-
6	513008.37	1280388.99	Картометрический	5.00	-
7	512924.55	1280446.17	Картометрический	1.00	-
8	512879.67	1280482.53	Картометрический	1.00	-
9	512751.61	1280607.72	Картометрический	1.00	-
10	512617.57	1280803.91	Картометрический	1.00	-
11	512566.57	1280894.85	Картометрический	1.00	-
12	512588.00	1280742.00	Картометрический	1.00	-
13	512592.00	1280581.00	Картометрический	1.00	-
14	512598.00	1280460.00	Картометрический	1.00	-
15	512727.42	1280378.24	Аналитический	0.10	-
16	512749.85	1280362.21	Аналитический	0.10	-
17	512828.19	1280302.86	Картометрический	1.00	-
18	512812.40	1280280.57	Картометрический	1.00	-
19	512925.53	1280194.56	Картометрический	1.00	-
20	512929.23	1280191.33	Картометрический	1.00	-
21	512800.10	1280009.72	Картометрический	1.00	-
22	512896.30	1279904.61	Аналитический	0.10	-
23	512876.69	1279881.57	Аналитический	0.10	-
24	512856.42	1279856.03	Аналитический	0.10	-
25	512881.34	1279838.76	Аналитический	0.10	-
26	512902.72	1279863.77	Аналитический	0.10	-
27	512952.85	1279830.46	Аналитический	0.10	-
28	512968.26	1279827.86	Аналитический	0.10	-
29	512993.78	1279816.26	Аналитический	0.10	-
30	513014.42	1279824.22	Аналитический	0.10	-
31	513057.89	1279785.80	Картометрический	1.00	-
32	512969.80	1279667.95	Картометрический	1.00	-
33	512864.09	1279508.21	Картометрический	1.00	-
34	512918.34	1279478.94	Картометрический	1.00	-
35	512920.84	1279401.50	Аналитический	0.10	-
36	512917.76	1279372.73	Аналитический	0.10	-
37	512917.22	1279362.91	Аналитический	0.10	-

1	2	3	4	5	6
38	512917.02	1279359.21	Аналитический	0.10	-
39	512911.68	1279323.85	Аналитический	0.10	-
40	512836.08	1279350.57	Аналитический	0.10	-
41	512814.78	1279358.20	Аналитический	0.10	-
42	512793.68	1279359.25	Аналитический	0.10	-
43	512788.36	1279323.80	Аналитический	0.10	-
44	512703.10	1279334.95	Аналитический	0.10	-
45	512702.36	1279292.58	Аналитический	0.10	-
46	512729.43	1279288.85	Аналитический	0.10	-
47	512741.71	1279286.61	Аналитический	0.10	-
48	512740.90	1279265.68	Аналитический	0.10	-
49	512701.99	1279271.30	Аналитический	0.10	-
50	512697.08	1279196.15	Аналитический	0.10	-
51	512695.40	1279180.15	Аналитический	0.10	-
52	512696.95	1279153.73	Аналитический	0.10	-
53	512699.70	1279148.67	Аналитический	0.10	-
54	512790.83	1279112.42	Аналитический	0.10	-
55	512788.48	1279082.27	Аналитический	0.10	-
56	512695.78	1278790.19	Картометрический	1.00	-
57	512639.40	1278702.55	Картометрический	1.00	-
58	512636.86	1278699.78	Картометрический	1.00	-
59	512636.73	1278699.64	Картометрический	1.00	-
60	512614.78	1278703.13	Картометрический	1.00	-
61	512573.79	1278709.94	Картометрический	1.00	-
62	512554.01	1278712.62	Картометрический	1.00	-
63	512395.80	1278737.02	Картометрический	1.00	-
64	512380.98	1278739.53	Картометрический	1.00	-
65	512351.45	1278744.51	Картометрический	1.00	-
66	512351.16	1278741.52	Аналитический	0.10	-
67	512316.76	1278746.42	Аналитический	0.10	-
68	512305.64	1278739.61	Аналитический	0.10	-
69	512288.31	1278734.42	Аналитический	0.10	-
70	512278.64	1278737.56	Аналитический	0.10	-
71	512245.35	1278644.44	Аналитический	0.10	-
72	512238.04	1278628.80	Картометрический	1.00	-
73	512231.27	1278609.27	Картометрический	1.00	-
74	512229.43	1278603.13	Картометрический	1.00	-
75	512228.11	1278598.72	Картометрический	1.00	-
76	512211.74	1278551.80	Картометрический	1.00	-
77	512236.42	1278543.12	Картометрический	1.00	-
78	512240.80	1278541.23	Картометрический	1.00	-
79	512259.06	1278533.40	Картометрический	1.00	-
80	512353.54	1278492.84	Аналитический	0.10	-
81	512440.82	1278454.77	Аналитический	0.10	-
82	512443.95	1278453.41	Картометрический	1.00	-
83	512467.45	1278443.13	Картометрический	1.00	-
84	512476.31	1278439.26	Картометрический	1.00	-
85	512508.13	1278425.35	Картометрический	1.00	-
86	512515.40	1278422.17	Картометрический	1.00	-
87	512541.36	1278411.72	Картометрический	1.00	-
88	512563.14	1278440.14	Картометрический	1.00	-

1	2	3	4	5	6
89	512572.62	1278457.19	Картометрический	1.00	-
90	512579.32	1278469.24	Картометрический	1.00	-
91	512587.88	1278484.64	Картометрический	1.00	-
92	512593.65	1278495.01	Картометрический	1.00	-
93	512613.67	1278531.01	Картометрический	1.00	-
94	512641.57	1278581.20	Картометрический	1.00	-
95	512669.43	1278660.30	Картометрический	1.00	-
96	512682.36	1278697.03	Картометрический	1.00	-
97	512690.01	1278745.83	Картометрический	1.00	-
98	512755.08	1278900.32	Картометрический	1.00	-
99	512774.78	1278893.62	Картометрический	1.00	-
100	512779.23	1278892.00	Картометрический	1.00	-
101	512787.80	1278912.86	Картометрический	1.00	-
102	512809.56	1278967.69	Картометрический	1.00	-
103	512817.93	1278990.38	Картометрический	1.00	-
104	512826.25	1279014.79	Картометрический	1.00	-
105	512840.67	1279060.28	Картометрический	1.00	-
106	512907.84	1279268.44	Картометрический	1.00	-
107	512922.66	1279305.65	Картометрический	1.00	-
108	512920.12	1279313.06	Картометрический	1.00	-
109	512918.92	1279322.70	Картометрический	1.00	-
110	512919.01	1279332.45	Картометрический	1.00	-
111	512920.06	1279344.86	Картометрический	1.00	-
112	512921.83	1279359.09	Аналитический	0.10	-
113	512923.38	1279376.12	Картометрический	1.00	-
114	512926.07	1279393.42	Картометрический	1.00	-
115	512933.92	1279422.73	Картометрический	1.00	-
116	512952.97	1279454.02	Картометрический	1.00	-
117	512997.49	1279523.69	Картометрический	1.00	-
118	513079.38	1279647.10	Картометрический	1.00	-
119	513112.53	1279694.54	Картометрический	1.00	-
120	513137.23	1279728.48	Картометрический	1.00	-
121	513179.58	1279781.69	Картометрический	1.00	-
1	513245.01	1279868.06	Аналитический	0.50	-
122	512739.69	1278451.81	Аналитический	0.10	-
123	512757.01	1278514.84	Аналитический	0.10	-
124	512767.08	1278548.54	Аналитический	0.10	-
125	512768.55	1278553.78	Аналитический	0.10	-
126	512767.47	1278554.15	Аналитический	0.10	-
127	512781.28	1278613.10	Аналитический	0.10	-
128	512785.60	1278634.77	Аналитический	0.10	-
129	512754.93	1278639.68	Аналитический	0.10	-
130	512748.67	1278614.49	Аналитический	0.10	-
131	512742.64	1278590.21	Аналитический	0.10	-
132	512697.54	1278600.62	Картометрический	1.00	-
133	512691.98	1278601.90	Аналитический	0.10	-
134	512675.84	1278582.80	Аналитический	0.10	-
135	512639.10	1278479.87	Аналитический	0.10	-
136	512634.73	1278421.63	Аналитический	0.10	-
137	512612.41	1278347.73	Аналитический	0.10	-

1	2	3	4	5	6
138	512617.16	1278325.15	Аналитический	0.10	-
139	512623.96	1278318.72	Аналитический	0.10	-
140	512649.66	1278309.03	Аналитический	0.10	-
141	512643.92	1278293.80	Аналитический	0.10	-
142	512656.12	1278289.17	Аналитический	0.10	-
143	512667.10	1278318.29	Аналитический	0.10	-
144	512675.83	1278314.90	Аналитический	0.10	-
145	512675.40	1278313.61	Аналитический	0.10	-
146	512683.77	1278310.62	Аналитический	0.10	-
147	512684.19	1278311.59	Аналитический	0.10	-
148	512688.05	1278309.76	Аналитический	0.10	-
149	512691.43	1278317.04	Аналитический	0.10	-
150	512705.49	1278353.32	Аналитический	0.10	-
151	512723.07	1278402.40	Аналитический	0.10	-
122	512739.69	1278451.81	Аналитический	0.10	-
152	512520.69	1277957.96	Картометрический	1.00	-
153	512558.01	1278028.85	Картометрический	1.00	-
154	512586.62	1278083.94	Картометрический	1.00	-
155	512620.68	1278151.46	Аналитический	0.10	-
156	512626.92	1278165.74	Аналитический	0.10	-
157	512627.44	1278166.93	Аналитический	0.10	-
158	512638.24	1278191.61	Аналитический	0.10	-
159	512636.11	1278192.51	Аналитический	0.10	-
160	512626.62	1278196.52	Аналитический	0.10	-
161	512639.85	1278227.84	Аналитический	0.10	-
162	512642.10	1278239.05	Аналитический	0.10	-
163	512637.90	1278240.76	Аналитический	0.10	-
164	512635.24	1278239.78	Картометрический	1.00	-
165	512600.90	1278161.64	Картометрический	1.00	-
166	512598.96	1278157.42	Картометрический	1.00	-
167	512594.27	1278159.70	Картометрический	1.00	-
168	512590.00	1278150.38	Картометрический	1.00	-
169	512557.93	1278162.59	Картометрический	1.00	-
170	512530.14	1278174.40	Картометрический	1.00	-
171	512526.97	1278166.28	Картометрический	1.00	-
172	512510.45	1278172.88	Картометрический	1.00	-
173	512311.80	1277714.98	Картометрический	1.00	-
174	512307.09	1277704.09	Картометрический	1.00	-
175	512228.92	1277501.01	Картометрический	1.00	-
176	512203.03	1277433.75	Картометрический	1.00	-
177	512229.47	1277419.86	Картометрический	1.00	-
178	512247.13	1277452.99	Картометрический	1.00	-
179	512264.77	1277484.50	Картометрический	1.00	-
180	512264.91	1277484.76	Картометрический	1.00	-
181	512289.93	1277530.36	Картометрический	1.00	-
182	512349.47	1277638.43	Картометрический	1.00	-
183	512444.34	1277808.90	Картометрический	1.00	-
184	512475.89	1277872.53	Картометрический	1.00	-
152	512520.69	1277957.96	Картометрический	1.00	-

1	2	3	4	5	6
185	512563.89	1276174.43	Картометрический	1.00	-
186	512696.99	1276382.25	Картометрический	1.00	-
187	512645.00	1276418.84	Картометрический	1.00	-
188	512530.64	1276373.29	Картометрический	1.00	-
189	512400.98	1276466.26	Аналитический	0.10	-
190	512368.33	1276387.43	Аналитический	0.10	-
191	512256.20	1276458.02	Аналитический	0.10	-
192	512306.76	1276549.70	Аналитический	0.10	-
193	512266.99	1276653.09	Картометрический	1.00	-
194	512302.15	1276747.18	Аналитический	0.10	-
195	512302.15	1276781.37	Аналитический	0.10	-
196	512280.12	1276809.66	Аналитический	0.10	-
197	512295.34	1276838.46	Аналитический	0.10	-
198	512317.82	1276902.52	Аналитический	0.10	-
199	512249.24	1276927.64	Аналитический	0.10	-
200	512231.68	1276865.67	Аналитический	0.10	-
201	512202.06	1276742.16	Аналитический	0.10	-
202	512166.62	1276732.73	Картометрический	1.00	-
203	512080.39	1276703.63	Аналитический	0.10	-
204	512057.73	1276706.32	Аналитический	0.10	-
205	512041.92	1276705.03	Аналитический	0.10	-
206	512039.77	1276704.20	Аналитический	0.10	-
207	512034.99	1276702.18	Аналитический	0.10	-
208	512017.55	1276695.35	Картометрический	1.00	-
209	512007.70	1276588.13	Картометрический	1.00	-
210	512001.43	1276191.88	Картометрический	1.00	-
211	511979.83	1275932.29	Картометрический	1.00	-
212	511979.24	1275926.62	Картометрический	1.00	-
213	512154.52	1275932.11	Картометрический	1.00	-
214	512159.36	1275932.26	Картометрический	1.00	-
215	512194.86	1275933.37	Картометрический	1.00	-
216	512194.69	1275937.36	Аналитический	0.10	-
217	512186.86	1276130.29	Аналитический	0.10	-
218	512184.75	1276182.28	Картометрический	1.00	-
219	512227.97	1276299.84	Картометрический	1.00	-
185	512563.89	1276174.43	Картометрический	1.00	-
220	512025.06	1277078.40	Картометрический	1.00	-
221	512026.77	1277103.65	Картометрический	1.00	-
222	512067.04	1277214.64	Картометрический	1.00	-
223	512080.15	1277251.13	Картометрический	1.00	-
224	512111.50	1277330.90	Картометрический	1.00	-
225	512181.89	1277508.96	Картометрический	1.00	-
226	512202.75	1277559.68	Картометрический	1.00	-
227	512276.94	1277743.04	Картометрический	1.00	-
228	512303.56	1277807.78	Картометрический	1.00	-
229	512232.18	1277661.22	Аналитический	0.10	-
230	512172.23	1277516.43	Аналитический	0.10	-
231	512119.05	1277388.00	Аналитический	0.10	-
232	512077.68	1277315.04	Аналитический	0.10	-
233	512044.31	1277263.88	Аналитический	0.10	-

1	2	3	4	5	6
234	512035.07	1277249.70	Картометрический	1.00	-
235	511764.04	1276936.91	Аналитический	0.10	-
236	511704.67	1276868.40	Аналитический	0.10	-
237	511687.72	1277029.66	Картометрический	1.00	-
238	511667.37	1277020.32	Картометрический	1.00	-
239	511645.75	1277010.40	Картометрический	1.00	-
240	511529.32	1276969.16	Картометрический	1.00	-
241	511499.48	1276951.07	Картометрический	1.00	-
242	511469.83	1276922.04	Картометрический	1.00	-
243	511429.39	1276877.99	Картометрический	1.00	-
244	511361.56	1276796.74	Картометрический	1.00	-
245	511335.28	1276773.59	Картометрический	1.00	-
246	511200.92	1276620.11	Картометрический	1.00	-
247	511100.80	1276513.52	Картометрический	1.00	-
248	511002.35	1276519.81	Картометрический	1.00	-
249	510931.99	1276519.60	Картометрический	1.00	-
250	510919.91	1276275.09	Картометрический	1.00	-
251	510833.47	1276264.49	Картометрический	1.00	-
252	510822.39	1276262.94	Аналитический	0.10	-
253	510831.78	1276192.25	Аналитический	0.10	-
254	510841.75	1276194.59	Картометрический	1.00	-
255	510852.13	1276125.12	Картометрический	1.00	-
256	510846.87	1276126.09	Картометрический	1.00	-
257	510847.29	1276121.21	Картометрический	1.00	-
258	510851.46	1276110.46	Картометрический	1.00	-
259	510854.47	1276109.46	Картометрический	1.00	-
260	510910.46	1276040.80	Картометрический	1.00	-
261	510982.81	1275958.29	Картометрический	1.00	-
262	511126.44	1276114.95	Картометрический	1.00	-
263	511140.52	1276087.72	Картометрический	1.00	-
264	511169.49	1276103.71	Картометрический	1.00	-
265	511379.45	1276329.95	Картометрический	1.00	-
266	511472.60	1276267.78	Картометрический	1.00	-
267	511508.53	1276291.36	Картометрический	1.00	-
268	511532.36	1276307.00	Картометрический	1.00	-
269	511655.83	1276558.96	Картометрический	1.00	-
270	511664.91	1276554.77	Аналитический	0.10	-
271	511760.61	1276510.68	Аналитический	0.10	-
272	511777.80	1276502.74	Картометрический	1.00	-
273	511792.74	1276531.30	Картометрический	1.00	-
274	511861.57	1276666.15	Картометрический	1.00	-
275	511914.93	1276771.11	Картометрический	1.00	-
276	511925.63	1276794.67	Картометрический	1.00	-
277	511931.66	1276813.31	Картометрический	1.00	-
278	511944.98	1276851.90	Картометрический	1.00	-
279	511948.36	1276870.87	Картометрический	1.00	-
280	511955.31	1276937.69	Картометрический	1.00	-
281	511964.16	1276984.91	Картометрический	1.00	-
282	511972.17	1277014.00	Картометрический	1.00	-
283	511979.34	1277035.92	Картометрический	1.00	-
284	511987.98	1277053.62	Картометрический	1.00	-

1	2	3	4	5	6
285	511996.13	1277065.98	Картометрический	1.00	-
286	512002.41	1277071.70	Картометрический	1.00	-
287	512017.97	1277078.27	Картометрический	1.00	-
220	512025.06	1277078.40	Картометрический	1.00	-
3. Сведения о характерных точках части (частей) границы объекта					
Обозначение характерных точек части границы	Координаты, м		Метод определения координат характерной точки	Средняя квадратическая погрешность положения характерной точки (Mt), м	Описание обозначения точки на местности (при наличии)
	X	Y			
1	2	3	4	5	6
Часть №					
-	-	-	-	-	-



Рисунок 4
План границей

Масштаб 1:500

Налоговые участки, выделенные в кадастровом плане территории, выделенные в кадастровом плане территории, выделенные в кадастровом плане территории

Муниципальное образование «Городской округ Истринский район Московской области»
Муниципальное образование «Городской округ Истринский район Московской области»
Муниципальное образование «Городской округ Истринский район Московской области»
2020 г.



ОПИСАНИЕ МЕСТОПОЛОЖЕНИЯ ГРАНИЦ

Зона улиц, дорог, инженерной и транспортной инфраструктуры – ИТ1

(наименование объекта, местоположение границ которого описано
(далее - объект))

Раздел 1

Сведения об объекте		
№ п/п	Характеристики объекта	Описание характеристик
1	2	3
1	Местоположение объекта	Воронежская область, Семилукский муниципальный район, Латненское городское поселение, рабочий посёлок Латная
2	Площадь объекта \pm величина погрешности определения площади ($P \pm \Delta P$)	153847 \pm 1373 м ²
3	Иные характеристики объекта	-

Раздел 2

Сведения о местоположении границ объекта					
1. Система координат: МСК - 36, зона 1					
2. Сведения о характерных точках границ объекта					
Обозначение характерных точек границ	Координаты, м		Метод определения координат характерной точки	Средняя квадратическая погрешность положения характерной точки (Mt), м	Описание обозначения точки на местности (при наличии)
	X	Y			
1	2	3	4	5	6
1	513824.97	1278104.43	Аналитический	0.50	-
2	513978.44	1278102.24	Аналитический	0.50	-
3	513627.27	1278159.44	Картометрический	1.00	-
4	513590.99	1278164.61	Картометрический	1.00	-
5	513523.12	1278175.84	Картометрический	1.00	-
6	513481.19	1278180.94	Картометрический	1.00	-
7	513432.52	1278190.01	Картометрический	1.00	-
8	513422.18	1278191.96	Картометрический	1.00	-
9	513423.37	1278200.28	Картометрический	1.00	-
10	513414.81	1278201.87	Картометрический	1.00	-
11	513411.19	1278194.09	Картометрический	1.00	-
12	513399.96	1278194.45	Картометрический	1.00	-
13	513322.21	1278205.66	Картометрический	1.00	-
14	513294.04	1278210.33	Картометрический	1.00	-
15	513259.88	1278214.99	Картометрический	1.00	-
16	513240.66	1278219.26	Картометрический	1.00	-
17	513191.37	1278227.83	Картометрический	1.00	-
18	513147.69	1278234.17	Картометрический	1.00	-
19	513126.10	1278237.94	Аналитический	0.10	-
20	513107.80	1278240.72	Аналитический	0.10	-
21	513078.15	1278245.31	Картометрический	1.00	-
22	513039.63	1278251.18	Картометрический	1.00	-
23	513003.68	1278257.51	Картометрический	1.00	-
24	513010.40	1278266.80	Картометрический	1.00	-
25	513005.14	1278273.08	Картометрический	1.00	-
26	512996.28	1278262.32	Картометрический	1.00	-
27	512993.93	1278262.60	Картометрический	1.00	-
28	512972.20	1278265.03	Картометрический	1.00	-
29	512955.34	1278266.68	Картометрический	1.00	-
30	512946.08	1278267.97	Картометрический	1.00	-
31	512918.96	1278271.49	Картометрический	1.00	-
32	512893.32	1278275.65	Картометрический	1.00	-
33	512852.47	1278277.23	Аналитический	0.10	-
34	512849.72	1278276.81	Аналитический	0.10	-
35	512821.32	1278274.14	Аналитический	0.10	-
36	512809.30	1278273.99	Аналитический	0.10	-
37	512785.69	1278274.01	Картометрический	1.00	-

1	2	3	4	5	6
38	512761.82	1278274.18	Аналитический	0.10	-
39	512761.59	1278273.41	Аналитический	0.10	-
40	512757.57	1278271.35	Аналитический	0.10	-
41	512731.27	1278279.12	Картометрический	1.00	-
42	512714.17	1278285.14	Картометрический	1.00	-
43	512706.52	1278291.94	Картометрический	1.00	-
44	512729.91	1278352.67	Картометрический	1.00	-
45	512745.49	1278397.31	Картометрический	1.00	-
46	512760.65	1278443.35	Картометрический	1.00	-
47	512773.85	1278491.79	Картометрический	1.00	-
48	512781.91	1278524.36	Картометрический	1.00	-
49	512793.35	1278570.37	Картометрический	1.00	-
50	512804.27	1278615.82	Картометрический	1.00	-
51	512821.66	1278704.51	Картометрический	1.00	-
52	512844.43	1278832.85	Картометрический	1.00	-
53	512850.82	1278869.14	Картометрический	1.00	-
54	512863.54	1278930.41	Картометрический	1.00	-
55	512877.32	1278985.28	Картометрический	1.00	-
56	512888.61	1279017.78	Картометрический	1.00	-
57	512970.82	1279232.65	Картометрический	1.00	-
58	512975.89	1279248.54	Картометрический	1.00	-
59	512981.81	1279257.20	Картометрический	1.00	-
60	512992.18	1279273.06	Картометрический	1.00	-
61	513004.10	1279297.13	Картометрический	1.00	-
62	513028.53	1279349.91	Картометрический	1.00	-
63	513040.74	1279376.84	Картометрический	1.00	-
64	513056.11	1279403.55	Картометрический	1.00	-
65	513166.22	1279583.68	Картометрический	1.00	-
66	513211.35	1279655.46	Картометрический	1.00	-
67	513234.88	1279685.68	Картометрический	1.00	-
68	513248.27	1279699.66	Картометрический	1.00	-
69	513257.35	1279705.57	Картометрический	1.00	-
70	513260.41	1279705.66	Картометрический	1.00	-
71	513265.71	1279703.27	Картометрический	1.00	-
72	513273.67	1279704.44	Картометрический	1.00	-
73	513272.52	1279708.12	Картометрический	1.00	-
74	513273.30	1279709.64	Картометрический	1.00	-
75	513293.07	1279712.64	Картометрический	1.00	-
76	513300.21	1279715.45	Картометрический	1.00	-
77	513303.93	1279715.48	Картометрический	1.00	-
78	513324.65	1279724.46	Картометрический	1.00	-
79	513333.47	1279728.54	Картометрический	1.00	-
80	513340.60	1279733.94	Картометрический	1.00	-
81	513353.76	1279741.49	Картометрический	1.00	-
82	513353.10	1279744.80	Аналитический	0.10	-
83	513347.21	1279750.91	Аналитический	0.10	-
84	513346.21	1279752.00	Картометрический	1.00	-
85	513328.07	1279739.96	Картометрический	1.00	-
86	513313.52	1279731.49	Картометрический	1.00	-
87	513294.75	1279725.93	Картометрический	1.00	-
88	513277.17	1279724.05	Картометрический	1.00	-

1	2	3	4	5	6
89	513262.03	1279722.38	Картометрический	1.00	-
90	513251.74	1279717.92	Картометрический	1.00	-
91	513204.19	1279667.82	Картометрический	1.00	-
92	513156.43	1279593.63	Картометрический	1.00	-
93	513031.20	1279384.11	Картометрический	1.00	-
94	513015.01	1279350.70	Картометрический	1.00	-
95	512997.88	1279308.35	Картометрический	1.00	-
96	512982.57	1279282.08	Картометрический	1.00	-
97	512976.78	1279271.29	Картометрический	1.00	-
98	512976.79	1279271.26	Картометрический	1.00	-
99	512958.86	1279233.05	Картометрический	1.00	-
100	512882.76	1279070.59	Картометрический	1.00	-
101	512855.89	1278991.14	Картометрический	1.00	-
102	512842.49	1278938.55	Картометрический	1.00	-
103	512829.90	1278877.58	Картометрический	1.00	-
104	512825.44	1278851.63	Картометрический	1.00	-
105	512799.89	1278711.71	Картометрический	1.00	-
106	512785.60	1278634.77	Аналитический	0.10	-
107	512781.28	1278613.10	Аналитический	0.10	-
108	512767.47	1278554.15	Аналитический	0.10	-
109	512768.55	1278553.78	Аналитический	0.10	-
110	512767.08	1278548.54	Аналитический	0.10	-
111	512757.01	1278514.84	Аналитический	0.10	-
112	512739.69	1278451.81	Аналитический	0.10	-
113	512723.07	1278402.40	Аналитический	0.10	-
114	512705.49	1278353.32	Аналитический	0.10	-
115	512691.43	1278317.04	Аналитический	0.10	-
116	512688.05	1278309.76	Аналитический	0.10	-
117	512688.66	1278300.02	Картометрический	1.00	-
118	512668.63	1278247.32	Картометрический	1.00	-
119	512645.74	1278208.73	Картометрический	1.00	-
120	512620.68	1278151.46	Аналитический	0.10	-
121	512586.62	1278083.94	Картометрический	1.00	-
122	512558.01	1278028.85	Картометрический	1.00	-
123	512520.69	1277957.96	Картометрический	1.00	-
124	512475.89	1277872.53	Картометрический	1.00	-
125	512444.34	1277808.90	Картометрический	1.00	-
126	512349.47	1277638.43	Картометрический	1.00	-
127	512289.93	1277530.36	Картометрический	1.00	-
128	512264.91	1277484.76	Картометрический	1.00	-
129	512264.77	1277484.50	Картометрический	1.00	-
130	512247.13	1277452.99	Картометрический	1.00	-
131	512229.47	1277419.86	Картометрический	1.00	-
132	512113.97	1277166.95	Картометрический	1.00	-
133	512092.72	1277073.20	Картометрический	1.00	-
134	512069.29	1276970.76	Картометрический	1.00	-
135	512096.40	1277066.74	Картометрический	1.00	-
136	512126.72	1277154.93	Картометрический	1.00	-
137	512136.36	1277179.70	Картометрический	1.00	-
138	512150.60	1277212.86	Картометрический	1.00	-
139	512238.91	1277383.96	Картометрический	1.00	-

1	2	3	4	5	6
140	512308.51	1277518.43	Картометрический	1.00	-
141	512367.70	1277626.15	Картометрический	1.00	-
142	512468.02	1277814.11	Картометрический	1.00	-
143	512611.14	1278087.27	Картометрический	1.00	-
144	512665.21	1278198.49	Картометрический	1.00	-
145	512696.02	1278265.05	Картометрический	1.00	-
146	512709.20	1278268.49	Картометрический	1.00	-
147	512720.61	1278266.43	Картометрический	1.00	-
148	512743.45	1278264.11	Картометрический	1.00	-
149	512768.09	1278259.02	Картометрический	1.00	-
150	512813.97	1278258.30	Картометрический	1.00	-
151	512849.17	1278260.11	Аналитический	0.10	-
152	512876.54	1278262.58	Аналитический	0.10	-
153	512882.18	1278262.66	Картометрический	1.00	-
154	512909.87	1278259.48	Картометрический	1.00	-
155	512937.15	1278254.98	Картометрический	1.00	-
156	512954.13	1278252.29	Картометрический	1.00	-
157	512960.27	1278251.98	Картометрический	1.00	-
158	512965.40	1278249.70	Аналитический	0.10	-
159	512975.76	1278247.46	Аналитический	0.10	-
160	512975.09	1278238.27	Картометрический	1.00	-
161	512981.68	1278236.89	Картометрический	1.00	-
162	512985.73	1278246.53	Картометрический	1.00	-
163	513062.09	1278234.25	Картометрический	1.00	-
164	513103.88	1278225.85	Картометрический	1.00	-
165	513115.15	1278224.00	Картометрический	1.00	-
166	513199.44	1278210.69	Картометрический	1.00	-
167	513246.22	1278201.33	Картометрический	1.00	-
168	513248.93	1278198.34	Картометрический	1.00	-
169	513250.70	1278186.87	Картометрический	1.00	-
170	513261.88	1278184.85	Картометрический	1.00	-
171	513265.59	1278195.93	Картометрический	1.00	-
172	513270.48	1278197.78	Картометрический	1.00	-
173	513298.74	1278194.25	Картометрический	1.00	-
174	513399.06	1278177.94	Картометрический	1.00	-
175	513507.23	1278161.02	Картометрический	1.00	-
176	513590.83	1278144.46	Картометрический	1.00	-
177	513624.34	1278138.83	Картометрический	1.00	-
1	513824.97	1278104.43	Аналитический	0.50	-
178	513231.45	1279803.73	Аналитический	0.10	-
179	513233.32	1279812.61	Аналитический	0.10	-
180	513245.01	1279868.06	Аналитический	0.50	-
181	513179.58	1279781.69	Картометрический	1.00	-
182	513137.23	1279728.48	Картометрический	1.00	-
183	513112.53	1279694.54	Картометрический	1.00	-
184	513079.38	1279647.10	Картометрический	1.00	-
185	512997.49	1279523.69	Картометрический	1.00	-
186	512952.97	1279454.02	Картометрический	1.00	-
187	512933.92	1279422.73	Картометрический	1.00	-
188	512926.07	1279393.42	Картометрический	1.00	-

1	2	3	4	5	6
189	512923.38	1279376.12	Картометрический	1.00	-
190	512921.83	1279359.09	Аналитический	0.10	-
191	512920.06	1279344.86	Картометрический	1.00	-
192	512919.01	1279332.45	Картометрический	1.00	-
193	512918.92	1279322.70	Картометрический	1.00	-
194	512920.12	1279313.06	Картометрический	1.00	-
195	512922.66	1279305.65	Картометрический	1.00	-
196	512936.81	1279337.90	Картометрический	1.00	-
197	512953.19	1279356.36	Картометрический	1.00	-
198	512985.00	1279427.00	Картометрический	1.00	-
199	512993.00	1279446.00	Картометрический	1.00	-
200	513121.00	1279644.00	Картометрический	1.00	-
201	513169.00	1279707.00	Картометрический	1.00	-
202	513227.00	1279782.00	Картометрический	1.00	-
203	513221.18	1279792.78	Аналитический	0.50	-
178	513231.45	1279803.73	Аналитический	0.10	-
204	511664.58	1279135.06	Картометрический	1.00	-
205	511657.35	1279183.36	Аналитический	0.10	-
206	511638.11	1279188.60	Аналитический	0.10	-
207	511635.51	1279189.31	Аналитический	0.10	-
208	511587.02	1279202.53	Аналитический	0.10	-
209	511585.74	1279193.81	Аналитический	0.10	-
210	511584.90	1279189.10	Аналитический	0.10	-
211	511546.22	1279202.01	Аналитический	0.10	-
212	511492.66	1279205.18	Аналитический	0.10	-
213	511489.97	1279160.83	Аналитический	0.10	-
214	511575.97	1279151.14	Аналитический	0.10	-
215	511579.16	1279150.67	Аналитический	0.10	-
216	511582.95	1279149.77	Аналитический	0.10	-
217	511588.61	1279149.20	Аналитический	0.10	-
218	511598.58	1279148.81	Аналитический	0.10	-
219	511600.20	1279160.29	Аналитический	0.10	-
220	511620.95	1279154.86	Аналитический	0.10	-
221	511623.67	1279153.87	Аналитический	0.10	-
222	511642.65	1279146.92	Аналитический	0.10	-
223	511645.42	1279145.67	Аналитический	0.10	-
224	511663.39	1279136.04	Аналитический	0.10	-
204	511664.58	1279135.06	Картометрический	1.00	-
225	511557.39	1278061.43	Аналитический	0.10	-
226	511692.39	1278261.49	Аналитический	0.10	-
227	511583.16	1278324.78	Аналитический	0.10	-
228	511448.59	1278124.79	Аналитический	0.10	-
225	511557.39	1278061.43	Аналитический	0.10	-
229	511961.00	1276794.00	Картометрический	1.00	-
230	512019.21	1277056.44	Картометрический	1.00	-
231	512020.53	1277056.62	Картометрический	1.00	-
232	512025.06	1277078.40	Картометрический	1.00	-
233	512017.97	1277078.27	Картометрический	1.00	-

1	2	3	4	5	6
234	512002.41	1277071.70	Картометрический	1.00	-
235	511996.13	1277065.98	Картометрический	1.00	-
236	511987.98	1277053.62	Картометрический	1.00	-
237	511979.34	1277035.92	Картометрический	1.00	-
238	511972.17	1277014.00	Картометрический	1.00	-
239	511964.16	1276984.91	Картометрический	1.00	-
240	511955.31	1276937.69	Картометрический	1.00	-
241	511948.36	1276870.87	Картометрический	1.00	-
242	511944.98	1276851.90	Картометрический	1.00	-
243	511931.66	1276813.31	Картометрический	1.00	-
244	511925.63	1276794.67	Картометрический	1.00	-
245	511914.93	1276771.11	Картометрический	1.00	-
246	511861.57	1276666.15	Картометрический	1.00	-
247	511792.74	1276531.30	Картометрический	1.00	-
248	511777.82	1276502.75	Картометрический	1.00	-
249	511797.36	1276493.73	Картометрический	1.00	-
250	511809.26	1276515.41	Картометрический	1.00	-
251	511879.66	1276656.27	Картометрический	1.00	-
252	511933.56	1276760.86	Картометрический	1.00	-
253	511945.01	1276786.85	Картометрический	1.00	-
229	511961.00	1276794.00	Картометрический	1.00	-

3. Сведения о характерных точках части (частей) границы объекта

Обозначение характерных точек части границы	Координаты, м		Метод определения координат характерной точки	Средняя квадратическая погрешность положения характерной точки (Mt), м	Описание обозначения точки на местности (при наличии)
	X	Y			
1	2	3	4	5	6
Часть №					
-	-	-	-	-	-

Рисунок 4
План застройки



■ Планируемые объекты строительства
 ■ Территория существующих объектов
 ■ Территория планируемых объектов
 ■ Ограничение в виде красной линии

Институт «Уралгипротранс»
 Проектирование объектов транспорта
 Проект № 11-01/2020 г.
 Местонахождение: Свердловская область, г. Екатеринбург

ОПИСАНИЕ МЕСТОПОЛОЖЕНИЯ ГРАНИЦ

Зона железнодорожного транспорта – ИТ2

(наименование объекта, местоположение границ которого описано
(далее - объект)

Раздел 1

Сведения об объекте		
№ п/п	Характеристики объекта	Описание характеристик
1	2	3
1	Местоположение объекта	Воронежская область, Семилукский муниципальный район, Латненское городское поселение, рабочий посёлок Латная
2	Площадь объекта \pm величина погрешности определения площади ($P \pm \Delta P$)	185134 \pm 1506 м ²
3	Иные характеристики объекта	-

Раздел 2

Сведения о местоположении границ объекта					
1. Система координат: МСК - 36, зона 1					
2. Сведения о характерных точках границ объекта					
Обозначение характерных точек границ	Координаты, м		Метод определения координат характерной точки	Средняя квадратическая погрешность положения характерной точки (Mt), м	Описание обозначения точки на местности (при наличии)
	X	Y			
1	2	3	4	5	6
1	512819.37	1278818.40	Картометрический	1.00	-
2	512825.44	1278851.63	Картометрический	1.00	-
3	512829.90	1278877.58	Картометрический	1.00	-
4	512842.49	1278938.55	Картометрический	1.00	-
5	512855.89	1278991.14	Картометрический	1.00	-
6	512882.76	1279070.59	Картометрический	1.00	-
7	512958.86	1279233.05	Картометрический	1.00	-
8	512976.77	1279271.25	Картометрический	1.00	-
9	512982.57	1279282.08	Картометрический	1.00	-
10	512997.88	1279308.35	Картометрический	1.00	-
11	513015.01	1279350.70	Картометрический	1.00	-
12	513031.20	1279384.11	Картометрический	1.00	-
13	513156.43	1279593.63	Картометрический	1.00	-
14	513204.19	1279667.82	Картометрический	1.00	-
15	513251.74	1279717.92	Картометрический	1.00	-
16	513303.02	1279771.93	Аналитический	0.50	-
17	513274.69	1279779.15	Картометрический	1.00	-
18	513221.18	1279792.78	Аналитический	0.50	-
19	513227.00	1279782.00	Картометрический	1.00	-
20	513169.00	1279707.00	Картометрический	1.00	-
21	513121.00	1279644.00	Картометрический	1.00	-
22	512993.00	1279446.00	Картометрический	1.00	-
23	512985.00	1279427.00	Картометрический	1.00	-
24	512953.19	1279356.36	Картометрический	1.00	-
25	512936.81	1279337.90	Картометрический	1.00	-
26	512922.66	1279305.65	Картометрический	1.00	-
27	512907.84	1279268.44	Картометрический	1.00	-
28	512840.67	1279060.28	Картометрический	1.00	-
29	512826.25	1279014.80	Картометрический	1.00	-
30	512817.93	1278990.38	Картометрический	1.00	-
31	512809.56	1278967.70	Картометрический	1.00	-
32	512787.80	1278912.86	Картометрический	1.00	-
33	512779.23	1278892.01	Картометрический	1.00	-
34	512774.78	1278893.63	Картометрический	1.00	-
35	512755.08	1278900.32	Картометрический	1.00	-
36	512690.01	1278745.83	Картометрический	1.00	-
37	512682.36	1278697.04	Картометрический	1.00	-

 


1	2	3	4	5	6
38	512669.43	1278660.30	Картометрический	1.00	-
39	512641.60	1278581.18	Картометрический	1.00	-
40	512563.15	1278440.12	Картометрический	1.00	-
41	512541.36	1278411.72	Картометрический	1.00	-
42	512408.43	1278062.75	Картометрический	1.00	-
43	512377.35	1277987.18	Картометрический	1.00	-
44	512303.56	1277807.78	Картометрический	1.00	-
45	512276.94	1277743.04	Картометрический	1.00	-
46	512202.75	1277559.68	Картометрический	1.00	-
47	512181.89	1277508.96	Картометрический	1.00	-
48	512111.50	1277330.90	Картометрический	1.00	-
49	512080.15	1277251.13	Картометрический	1.00	-
50	512067.04	1277214.64	Картометрический	1.00	-
51	512026.77	1277103.65	Картометрический	1.00	-
52	512025.06	1277078.40	Картометрический	1.00	-
53	512020.53	1277056.62	Картометрический	1.00	-
54	512019.21	1277056.44	Картометрический	1.00	-
55	511961.00	1276794.00	Картометрический	1.00	-
56	511966.32	1276796.15	Картометрический	1.00	-
57	512037.59	1276811.51	Картометрический	1.00	-
58	512069.29	1276970.76	Картометрический	1.00	-
59	512092.72	1277073.20	Картометрический	1.00	-
60	512113.97	1277166.95	Картометрический	1.00	-
61	512229.46	1277419.86	Картометрический	1.00	-
62	512203.03	1277433.75	Картометрический	1.00	-
63	512228.92	1277501.01	Картометрический	1.00	-
64	512307.09	1277704.10	Картометрический	1.00	-
65	512311.80	1277714.99	Картометрический	1.00	-
66	512510.45	1278172.88	Картометрический	1.00	-
67	512526.97	1278166.28	Картометрический	1.00	-
68	512530.14	1278174.40	Картометрический	1.00	-
69	512525.88	1278175.40	Картометрический	1.00	-
70	512527.13	1278180.12	Картометрический	1.00	-
71	512559.32	1278251.53	Картометрический	1.00	-
72	512584.04	1278272.38	Картометрический	1.00	-
73	512612.41	1278347.73	Аналитический	0.10	-
74	512634.73	1278421.64	Аналитический	0.10	-
75	512639.10	1278479.87	Аналитический	0.10	-
76	512675.84	1278582.81	Аналитический	0.10	-
77	512691.98	1278601.90	Аналитический	0.10	-
78	512697.54	1278600.62	Картометрический	1.00	-
79	512699.17	1278609.52	Картометрический	1.00	-
80	512699.94	1278613.24	Картометрический	1.00	-
81	512706.97	1278645.12	Картометрический	1.00	-
82	512698.86	1278648.80	Картометрический	1.00	-
83	512713.16	1278693.41	Картометрический	1.00	-
84	512734.06	1278694.63	Картометрический	1.00	-
85	512737.23	1278704.67	Картометрический	1.00	-
86	512742.79	1278737.67	Картометрический	1.00	-
87	512759.81	1278802.58	Картометрический	1.00	-
88	512766.59	1278827.37	Картометрический	1.00	-

1	2	3	4	5	6
1	512819.37	1278818.40	Картометрический	1.00	-
3. Сведения о характерных точках части (частей) границы объекта					
Обозначение характерных точек части границы	Координаты, м		Метод определения координат характерной точки	Средняя квадратическая погрешность положения характерной точки (Mt), м	Описание обозначения точки на местности (при наличии)
	X	Y			
1	2	3	4	5	6
Часть №					
-	-	-	-	-	-

Рисунок 4
План границах объектов



Используемые условные линии и обозначения:

-  границы территориальной зоны
-  границы муниципального образования
-  характеристика точек границ территориальной зоны

Масштаб 1:5000

Заместитель руководителя ВУИС Информационно-проектный центр
 Подпись:  Р.В. Романов Дата « 04 » _____ 2020 г.
 Место для оттиска печати (для подлинности, составившего описание местоположения границ объекта)



ОПИСАНИЕ МЕСТОПОЛОЖЕНИЯ ГРАНИЦ

Зона сельскохозяйственного использования в границах населенных пунктов – СХ1

(наименование объекта, местоположение границ которого описано
(далее - объект)

Раздел 1

Сведения об объекте		
№ п/п	Характеристики объекта	Описание характеристик
1	2	3
1	Местоположение объекта	Воронежская область, Семилукский муниципальный район, Латненское городское поселение, рабочий посёлок Латная
2	Площадь объекта \pm величина погрешности определения площади ($P \pm \Delta P$)	91763 \pm 1060 м ²
3	Иные характеристики объекта	-

Раздел 2

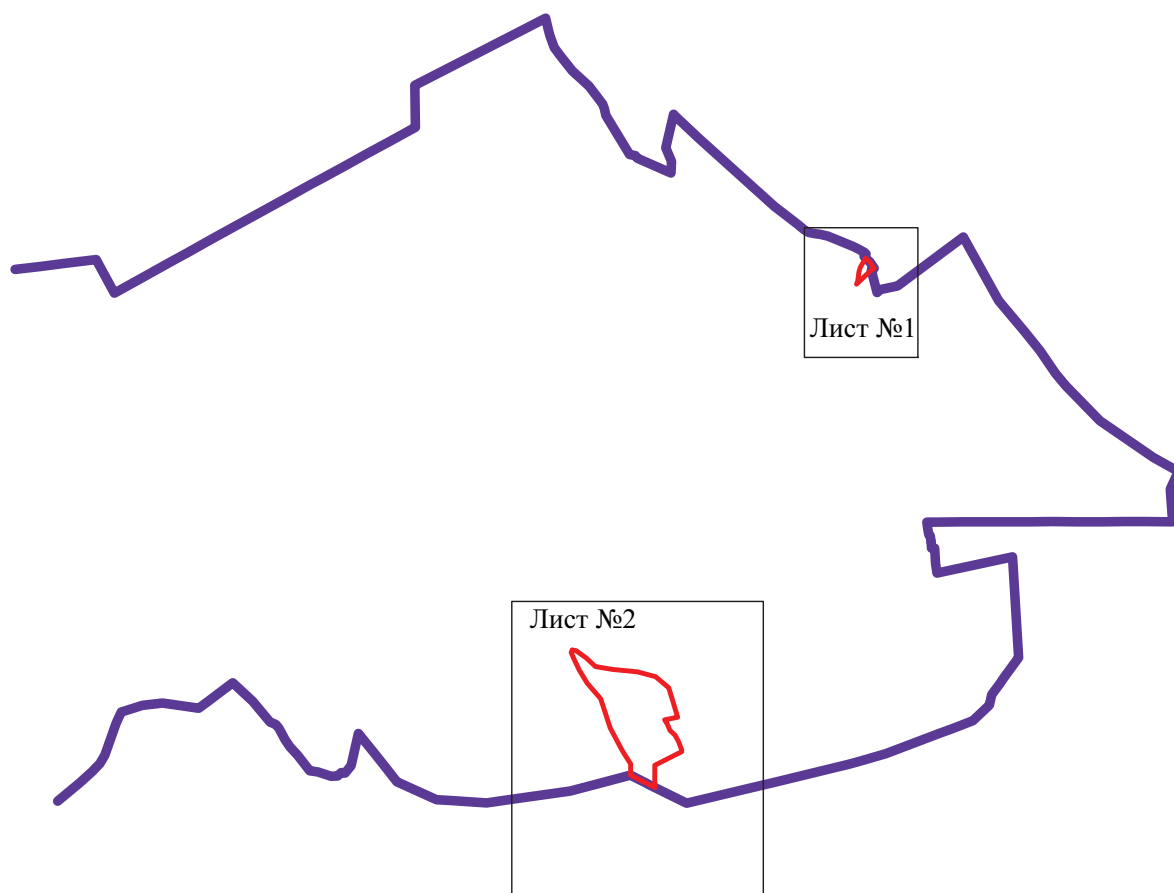
Сведения о местоположении границ объекта					
1. Система координат: МСК - 36, зона 1					
2. Сведения о характерных точках границ объекта					
Обозначение характерных точек границ	Координаты, м		Метод определения координат характерной точки	Средняя квадратическая погрешность положения характерной точки (Mt), м	Описание обозначения точки на местности (при наличии)
	X	Y			
1	2	3	4	5	6
1	513346.21	1279752.00	Картометрический	1.00	-
2	513333.13	1279766.70	Аналитический	0.50	-
3	513310.09	1279782.58	Аналитический	0.50	-
4	513303.02	1279771.93	Аналитический	0.50	-
5	513251.74	1279717.92	Картометрический	1.00	-
6	513262.03	1279722.38	Картометрический	1.00	-
7	513277.17	1279724.05	Картометрический	1.00	-
8	513294.75	1279725.93	Картометрический	1.00	-
9	513313.52	1279731.49	Картометрический	1.00	-
10	513328.07	1279739.96	Картометрический	1.00	-
1	513346.21	1279752.00	Картометрический	1.00	-
11	511914.00	1278678.00	Картометрический	1.00	-
12	511912.00	1278692.00	Картометрический	1.00	-
13	511884.00	1278730.00	Картометрический	1.00	-
14	511854.00	1278763.00	Картометрический	1.00	-
15	511843.05	1278826.52	Картометрический	1.00	-
16	511834.76	1278915.84	Картометрический	1.00	-
17	511816.85	1278982.72	Картометрический	1.00	-
18	511776.59	1279030.76	Картометрический	1.00	-
19	511729.07	1279045.45	Картометрический	1.00	-
20	511668.04	1279064.00	Картометрический	1.00	-
21	511658.45	1279015.86	Аналитический	0.10	-
22	511642.06	1279026.11	Аналитический	0.10	-
23	511620.45	1279035.07	Аналитический	0.10	-
24	511602.54	1279054.32	Аналитический	0.10	-
25	511579.09	1279066.45	Аналитический	0.10	-
26	511548.29	1279078.38	Аналитический	0.10	-
27	511542.07	1279078.00	Аналитический	0.10	-
28	511492.35	1278979.61	Аналитический	0.10	-
29	511435.06	1278979.94	Аналитический	0.10	-
30	511411.22	1278980.84	Картометрический	1.00	-
31	511456.20	1278890.78	Картометрический	1.00	-
32	511496.68	1278892.43	Картометрический	1.00	-

1	2	3	4	5	6
33	511546.00	1278862.00	Картометрический	1.00	-
34	511629.00	1278817.00	Картометрический	1.00	-
35	511736.00	1278782.00	Картометрический	1.00	-
36	511792.00	1278733.00	Картометрический	1.00	-
37	511841.00	1278704.00	Картометрический	1.00	-
38	511883.00	1278684.00	Картометрический	1.00	-
39	511905.00	1278674.00	Картометрический	1.00	-
11	511914.00	1278678.00	Картометрический	1.00	-
3. Сведения о характерных точках части (частей) границы объекта					
Обозначение характерных точек части границы	Координаты, м		Метод определения координат характерной точки	Средняя квадратическая погрешность положения характерной точки (Mt), м	Описание обозначения точки на местности (при наличии)
	X	Y			
1	2	3	4	5	6
Часть №					
-	-	-	-	-	-

Раздел 4

План границ объекта

Схема расположения листов плана границ объекта




Масштаб 1:25000

Используемые условные знаки и обозначения :

	границы территориальной зоны
	границы муниципального образования
Лист №1	область и номер листа плана границ объекта

Заместитель руководителя БУВО «Нормативно-проектный центр»

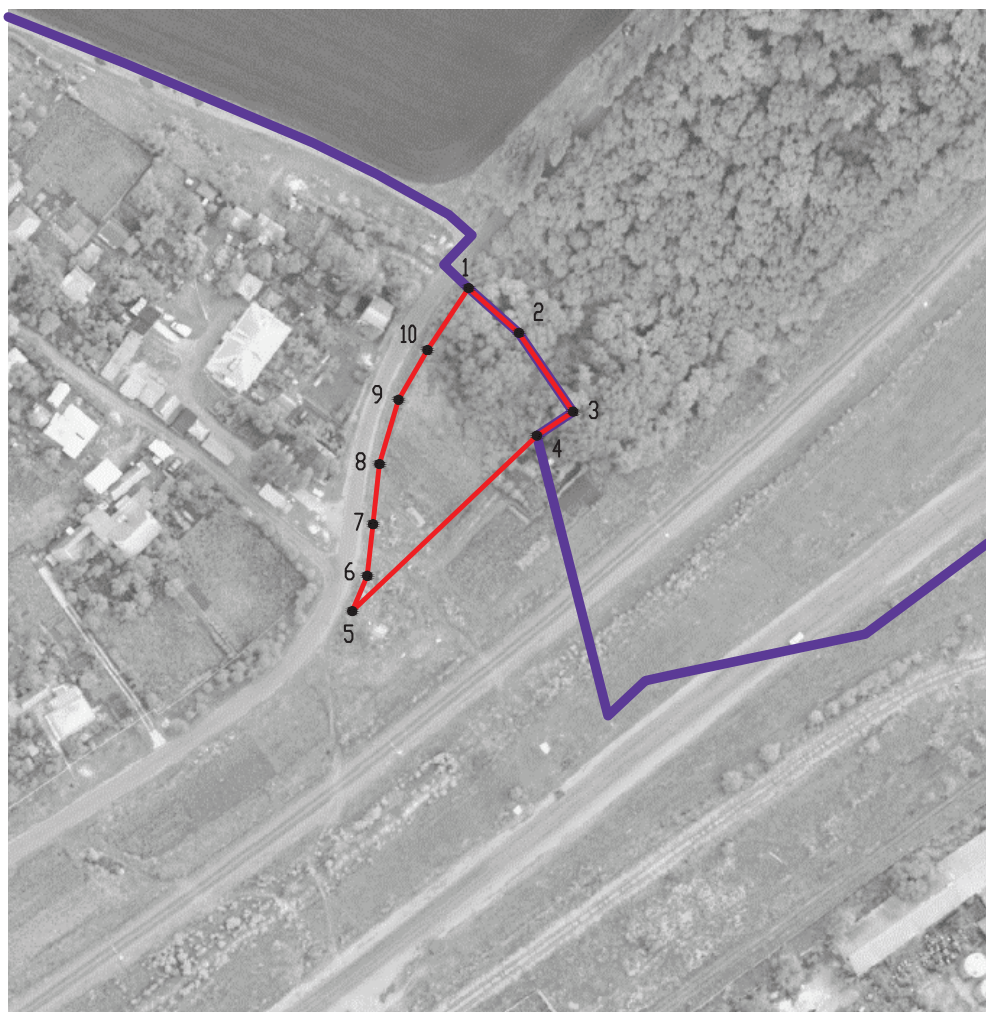
Подпись  А.В. Ромашов Дата « 04 » июня 2020 г.

Место для оттиска печати (при наличии) лица, составившего описание местоположения границ объекта





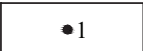
План границ объекта

Лист №1




Масштаб 1:2000

Используемые условные знаки и обозначения :

	границы территориальной зоны
	границы муниципального образования
	характерная точка границ территориальной зоны

Заместитель руководителя БУВО «Нормативно-проектный центр»

Подпись  А.В. Ромашов Дата « 04 » июня 2020 г.

Место для оттиска печати (при наличии) лица, составившего описание местоположения границ объекта






План границ объекта

Лист №2




Масштаб 1:5000

Используемые условные знаки и обозначения:

	границы территориальной зоны
	границы муниципального образования
	характерная точка границ территориальной зоны

Заместитель руководителя БУВО «Нормативно-проектный центр»

Подпись  А.В. Ромашов Дата « 04 » июня 2020 г.

Место для оттиска печати (при наличии) лица, составившего описание местоположения границ объекта



ОПИСАНИЕ МЕСТОПОЛОЖЕНИЯ ГРАНИЦ

Зона сельскохозяйственного производства – СХ2

(наименование объекта, местоположение границ которого описано
(далее - объект)

Раздел 1

Сведения об объекте		
№ п/п	Характеристики объекта	Описание характеристик
1	2	3
1	Местоположение объекта	Воронежская область, Семилукский муниципальный район, Латненское городское поселение, рабочий посёлок Латная
2	Площадь объекта \pm величина погрешности определения площади ($P \pm \Delta P$)	12000+/-38 м ²
3	Иные характеристики объекта	-

Раздел 2

Сведения о местоположении границ объекта					
1. Система координат: МСК - 36, зона 1					
2. Сведения о характерных точках границ объекта					
Обозначение характерных точек границ	Координаты, м		Метод определения координат характерной точки	Средняя квадратическая погрешность положения характерной точки (Mt), м	Описание обозначения точки на местности (при наличии)
	X	Y			
1	2	3	4	5	6
1	512368.33	1276387.43	Аналитический	0.10	-
2	512400.98	1276466.26	Аналитический	0.10	-
3	512306.76	1276549.70	Аналитический	0.10	-
4	512256.20	1276458.02	Аналитический	0.10	-
1	512368.33	1276387.43	Аналитический	0.10	-
3. Сведения о характерных точках части (частей) границы объекта					
Обозначение характерных точек части границы	Координаты, м		Метод определения координат характерной точки	Средняя квадратическая погрешность положения характерной точки (Mt), м	Описание обозначения точки на местности (при наличии)
	X	Y			
1	2	3	4	5	6
Часть №					
-	-	-	-	-	-


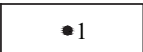
Раздел 4

План границ объекта




Масштаб 1:2000

Используемые условные знаки и обозначения:

- | | |
|---|---|
|  | границы территориальной зоны |
|  | характерная точка границ территориальной зоны |

Заместитель руководителя БУВО «Нормативно-проектный центр»

Подпись  А.В. Ромашов Дата « 04 » июня 2020 г.

Место для оттиска печати (при наличии) лица, составившего описание местоположения границ объекта



ОПИСАНИЕ МЕСТОПОЛОЖЕНИЯ ГРАНИЦ

Зона ритуальных объектов - СН1

(наименование объекта, местоположение границ которого описано
(далее - объект)

Раздел 1

Сведения об объекте		
№ п/п	Характеристики объекта	Описание характеристик
1	2	3
1	Местоположение объекта	Воронежская область, Семилукский муниципальный район, Латненское городское поселение, рабочий посёлок Латная
2	Площадь объекта \pm величина погрешности определения площади ($P \pm \text{Дельта } P$)	10881 \pm 365 м ²
3	Иные характеристики объекта	-

Раздел 2

Сведения о местоположении границ объекта					
1. Система координат: МСК - 36, зона 1					
2. Сведения о характерных точках границ объекта					
Обозначение характерных точек границ	Координаты, м		Метод определения координат характерной точки	Средняя квадратическая погрешность положения характерной точки (Mt), м	Описание обозначения точки на местности (при наличии)
	X	Y			
1	2	3	4	5	6
1	513275.90	1278805.46	Аналитический	0.10	-
2	513319.14	1278850.51	Картометрический	1.00	-
3	513289.36	1278872.30	Картометрический	1.00	-
4	513270.94	1278885.59	Картометрический	1.00	-
5	513251.22	1278881.57	Картометрический	1.00	-
6	513202.97	1278858.94	Картометрический	1.00	-
7	513143.71	1278798.70	Картометрический	1.00	-
8	513156.27	1278783.63	Картометрический	1.00	-
9	513167.59	1278793.86	Картометрический	1.00	-
10	513199.18	1278773.77	Картометрический	1.00	-
11	513244.10	1278778.88	Картометрический	1.00	-
1	513275.90	1278805.46	Аналитический	0.10	-
3. Сведения о характерных точках части (частей) границы объекта					
Обозначение характерных точек части границы	Координаты, м		Метод определения координат характерной точки	Средняя квадратическая погрешность положения характерной точки (Mt), м	Описание обозначения точки на местности (при наличии)
	X	Y			
1	2	3	4	5	6
Часть №					
-	-	-	-	-	-

Раздел 4

План границ объекта

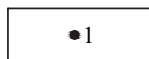


Масштаб 1:2000

Используемые условные знаки и обозначения :

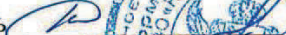


границы территориальной зоны



характерная точка границ территориальной зоны

Заместитель руководителя БУВО «Нормативно-проектный центр»

Подпись  А.В. Ромашов Дата « 04 » июня 2020 г.

Место для оттиска печати (при наличии) лица, составившего описание местоположения границ объекта



ОПИСАНИЕ МЕСТОПОЛОЖЕНИЯ ГРАНИЦ

Зона обработки, утилизации, обезвреживания, размещения твердых коммунальных отходов – СЧ2

(наименование объекта, местоположение границ которого описано
(далее - объект)

Раздел 1

Сведения об объекте		
№ п/п	Характеристики объекта	Описание характеристик
1	2	3
1	Местоположение объекта	Воронежская область, Семилукский муниципальный район, Латненское городское поселение, рабочий посёлок Латная
2	Площадь объекта \pm величина погрешности определения площади ($P \pm \Delta P$)	41417 \pm 712 м ²
3	Иные характеристики объекта	-

Раздел 2

Сведения о местоположении границ объекта					
1. Система координат: МСК - 36, зона 1					
2. Сведения о характерных точках границ объекта					
Обозначение характерных точек границ	Координаты, м		Метод определения координат характерной точки	Средняя квадратическая погрешность положения характерной точки (Mt), м	Описание обозначения точки на местности (при наличии)
	X	Y			
1	2	3	4	5	6
1	511657.35	1279183.36	Аналитический	0.10	-
2	511654.92	1279196.09	Аналитический	0.10	-
3	511652.24	1279210.17	Аналитический	0.10	-
4	511643.36	1279267.29	Аналитический	0.10	-
5	511639.31	1279290.95	Аналитический	0.10	-
6	511621.19	1279308.23	Аналитический	0.10	-
7	511573.46	1279354.87	Аналитический	0.10	-
8	511545.93	1279381.27	Аналитический	0.10	-
9	511522.12	1279393.82	Аналитический	0.10	-
10	511487.94	1279404.01	Аналитический	0.10	-
11	511429.48	1279412.67	Картометрический	1.00	-
12	511422.87	1279385.14	Картометрический	1.00	-
13	511382.33	1279216.25	Картометрический	1.00	-
14	511411.17	1279213.57	Аналитический	0.10	-
15	511467.73	1279209.54	Аналитический	0.10	-
16	511492.60	1279205.18	Аналитический	0.10	-
17	511492.66	1279205.18	Аналитический	0.10	-
18	511546.22	1279202.01	Аналитический	0.10	-
19	511584.90	1279189.10	Аналитический	0.10	-
20	511585.74	1279193.81	Аналитический	0.10	-
21	511587.02	1279202.53	Аналитический	0.10	-
22	511635.51	1279189.31	Аналитический	0.10	-
23	511638.11	1279188.60	Аналитический	0.10	-
1	511657.35	1279183.36	Аналитический	0.10	-
3. Сведения о характерных точках части (частей) границы объекта					
Обозначение характерных точек части границы	Координаты, м		Метод определения координат характерной точки	Средняя квадратическая погрешность положения характерной точки (Mt), м	Описание обозначения точки на местности (при наличии)
	X	Y			
1	2	3	4	5	6
Часть №					
-	-	-	-	-	-




Раздел 4

План границ объекта




Масштаб 1:2000

Используемые условные знаки и обозначения :

	границы территориальной зоны
	границы муниципального образования
	характерная точка границ территориальной зоны

Заместитель руководителя БУВО «Нормативно-проектный центр»

Подпись  А.В. Ромашов Дата « 04 » июня 2020 г.

Место для оттиска печати (при наличии) лица, составившего описание местоположения границ объекта



ОПИСАНИЕ МЕСТОПОЛОЖЕНИЯ ГРАНИЦ

Зона садоводства и огородничества – СО1

(наименование объекта, местоположение границ которого описано
(далее - объект))

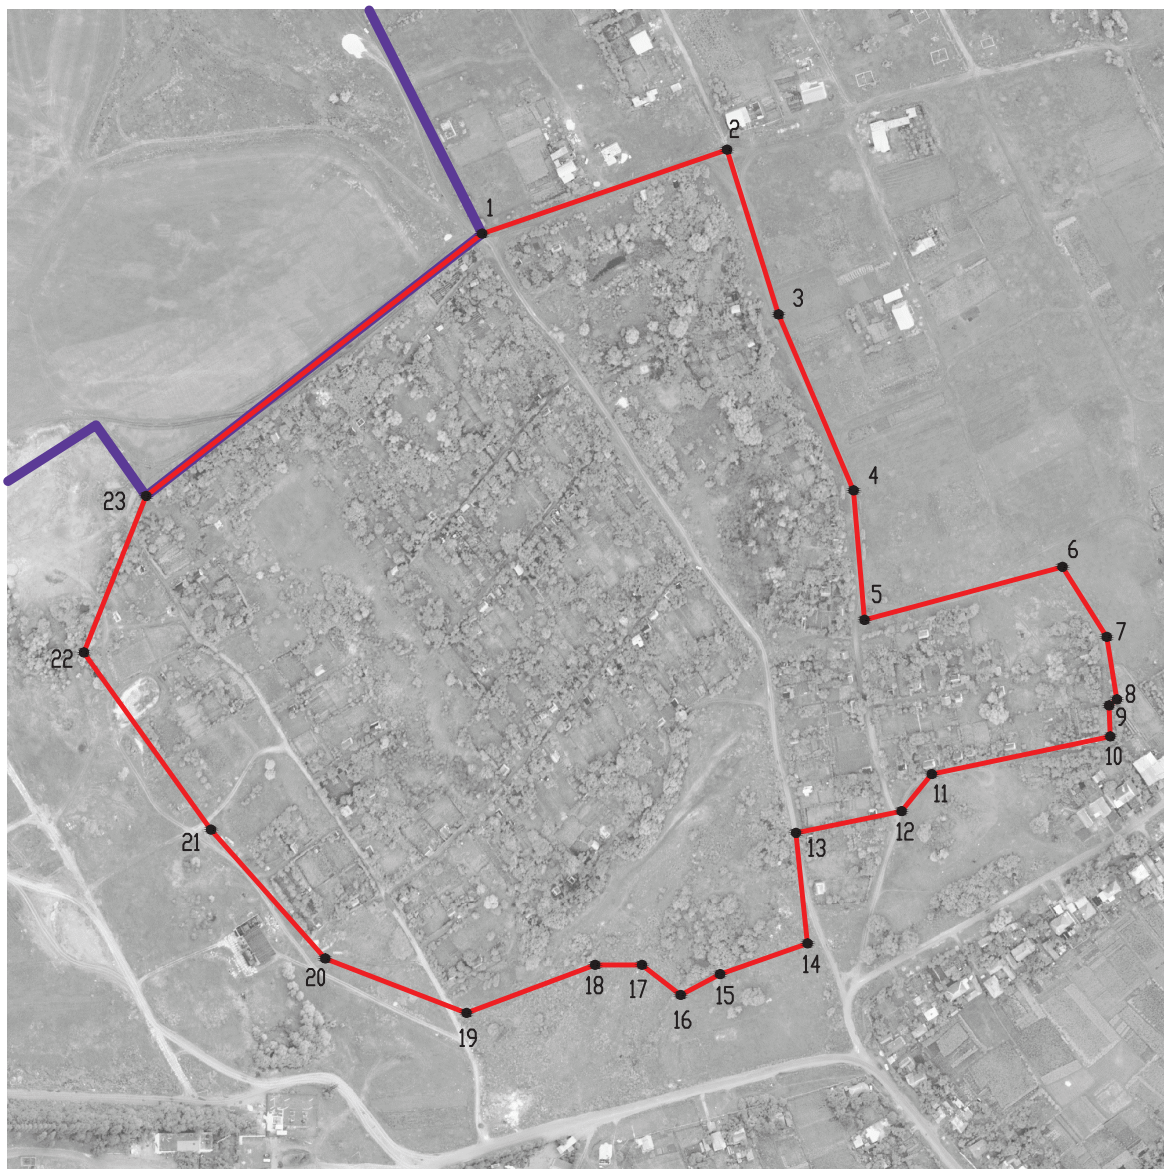
Раздел 1

Сведения об объекте		
№ п/п	Характеристики объекта	Описание характеристик
1	2	3
1	Местоположение объекта	Воронежская область, Семилукский муниципальный район, Латненское городское поселение, рабочий посёлок Латная
2	Площадь объекта \pm величина погрешности определения площади ($P \pm \text{Дельта } P$)	269559 \pm 1817 м ²
3	Иные характеристики объекта	-

Раздел 2




Сведения о местоположении границ объекта					
1. Система координат: МСК - 36, зона 1					
2. Сведения о характерных точках границ объекта					
Обозначение характерных точек границ	Координаты, м		Метод определения координат характерной точки	Средняя квадратическая погрешность положения характерной точки (Mt), м	Описание обозначения точки на местности (при наличии)
	X	Y			
1	2	3	4	5	6
1	512836.82	1276664.45	Картометрический	1.00	-
2	512898.17	1276843.54	Картометрический	1.00	-
3	512777.68	1276881.30	Картометрический	1.00	-
4	512649.12	1276936.18	Картометрический	1.00	-
5	512554.37	1276944.10	Картометрический	1.00	-
6	512593.14	1277088.85	Аналитический	0.10	-
7	512541.99	1277121.24	Картометрический	1.00	-
8	512496.18	1277128.72	Аналитический	0.10	-
9	512491.89	1277122.96	Аналитический	0.10	-
10	512469.10	1277123.86	Аналитический	0.10	-
11	512441.70	1276993.33	Картометрический	1.00	-
12	512414.56	1276971.20	Картометрический	1.00	-
13	512398.60	1276894.07	Картометрический	1.00	-
14	512317.82	1276902.52	Аналитический	0.10	-
15	512295.34	1276838.46	Аналитический	0.10	-
16	512280.12	1276809.66	Аналитический	0.10	-
17	512302.15	1276781.37	Аналитический	0.10	-
18	512302.15	1276747.18	Аналитический	0.10	-
19	512266.99	1276653.09	Картометрический	1.00	-
20	512306.76	1276549.70	Аналитический	0.10	-
21	512400.98	1276466.26	Аналитический	0.10	-
22	512530.64	1276373.29	Картометрический	1.00	-
23	512645.00	1276418.84	Картометрический	1.00	-
1	512836.82	1276664.45	Картометрический	1.00	-
3. Сведения о характерных точках части (частей) границы объекта					
Обозначение характерных точек части границы	Координаты, м		Метод определения координат характерной точки	Средняя квадратическая погрешность положения характерной точки (Mt), м	Описание обозначения точки на местности (при наличии)
	X	Y			
1	2	3	4	5	6
Часть №					
-	-	-	-	-	-

Раздел 4
План границ объекта




Масштаб 1:5000

Используемые условные знаки и обозначения:

	границы территориальной зоны
	границы муниципального образования
	характерная точка границ территориальной зоны

Заместитель руководителя БУВО «Нормативно-проектный центр»

Подпись  А.В. Ромашов Дата « 04 » июня 2020 г.

Место для оттиска печати (при наличии) лица, составившего описание местоположения границ объекта

