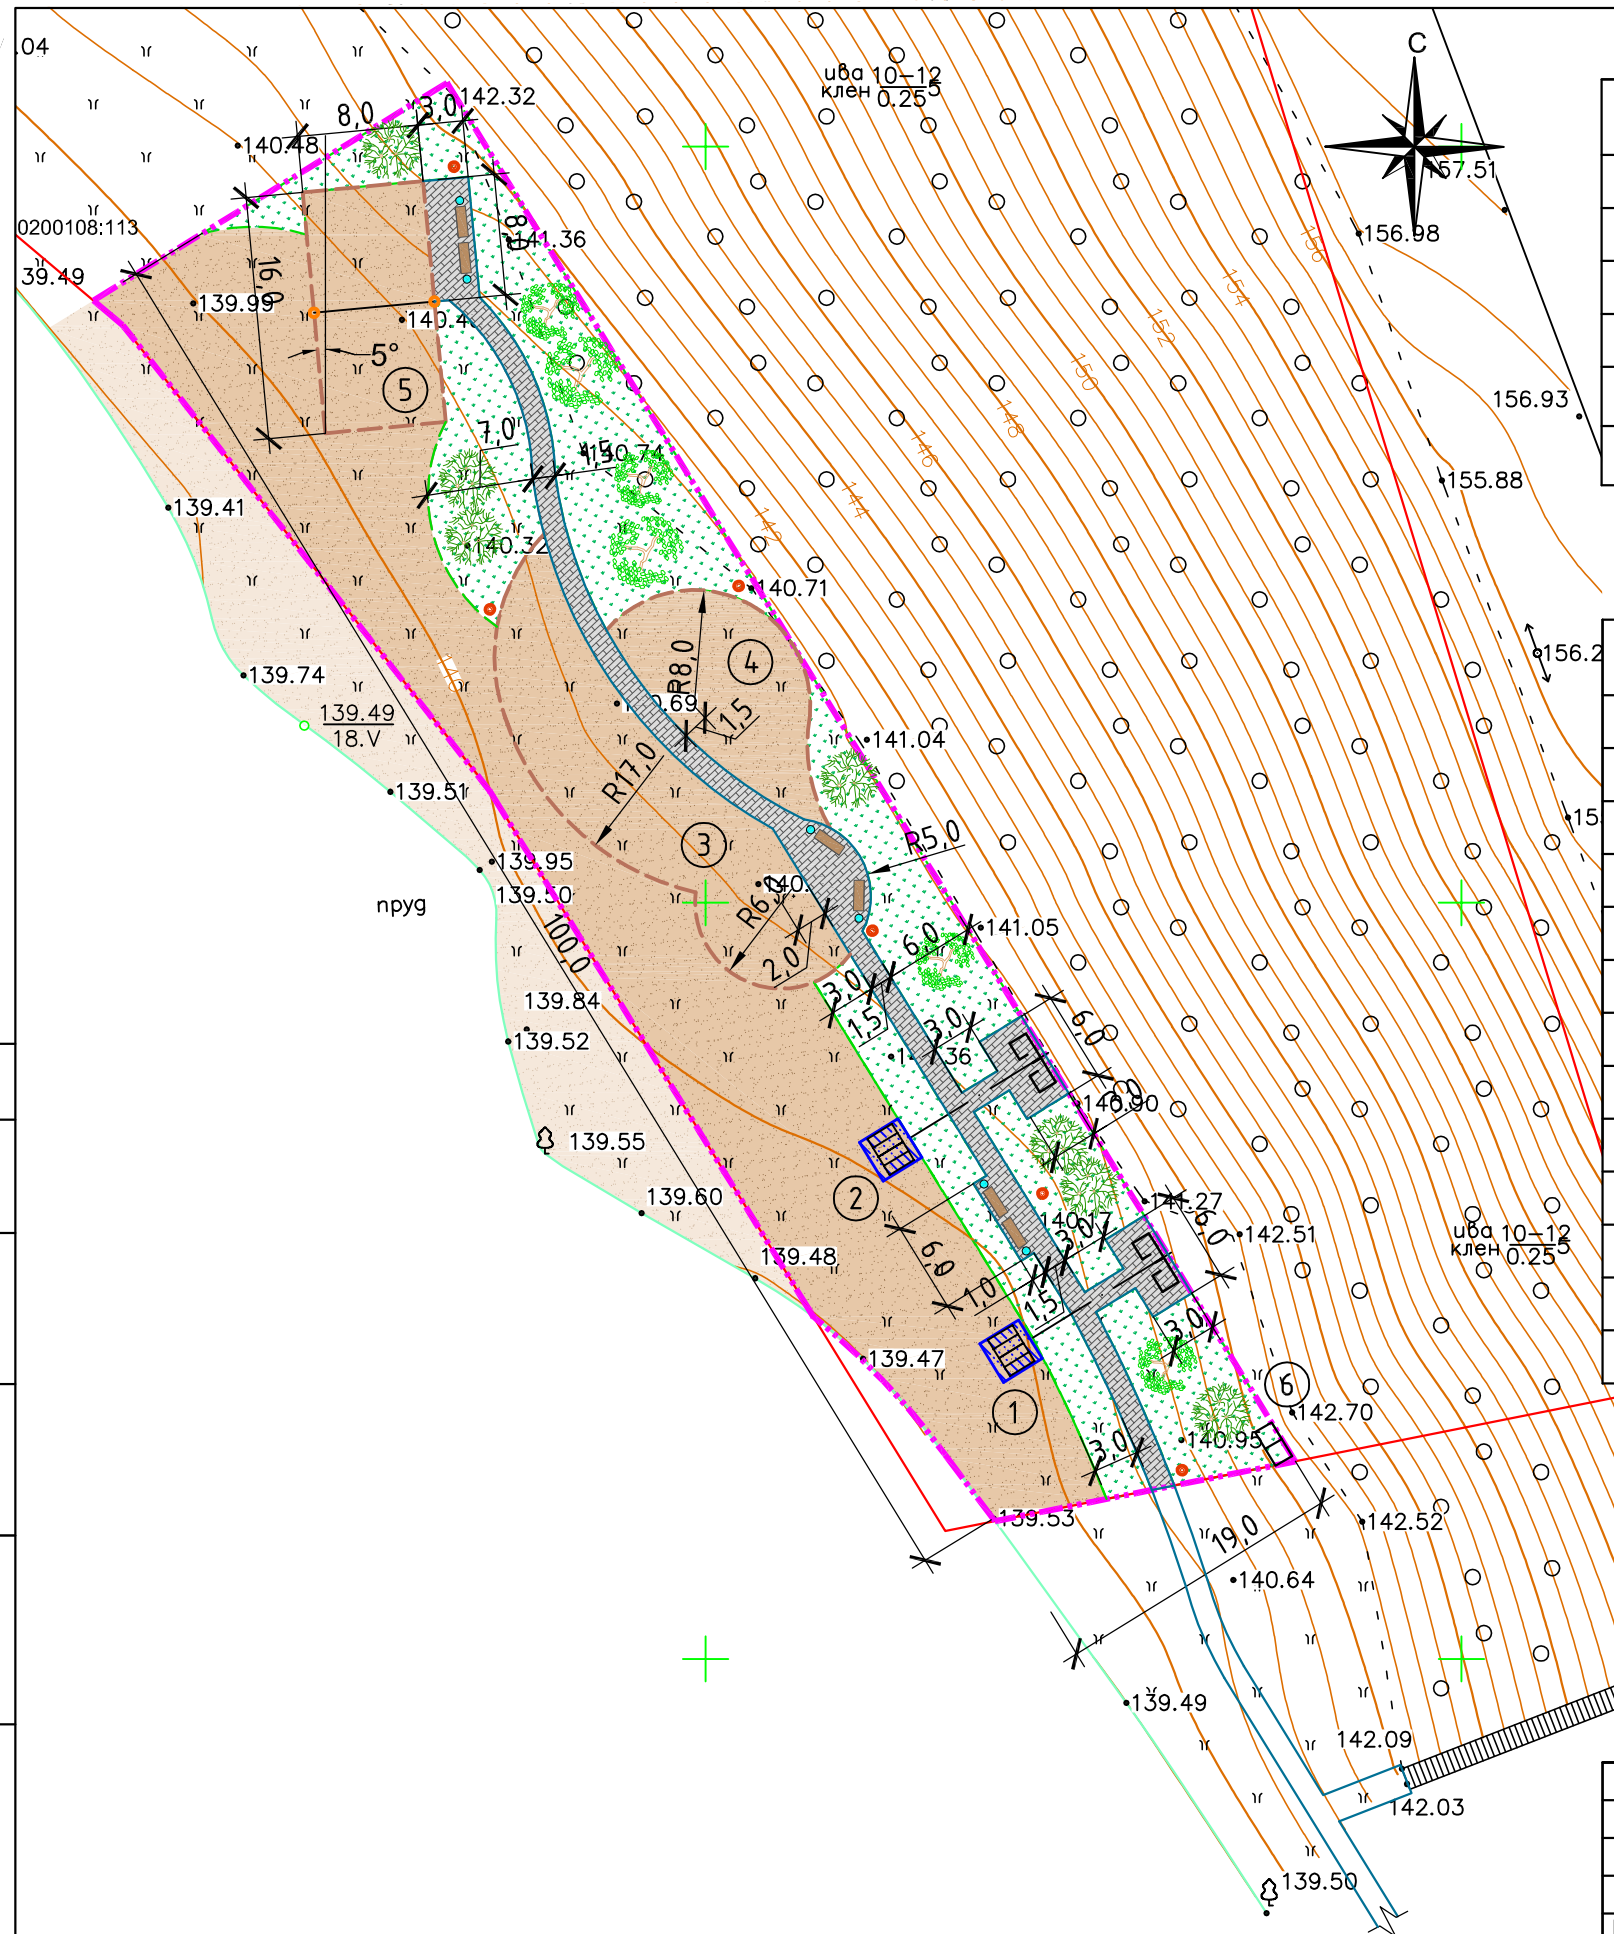

Экспликация зданий, сооружений и площадок

№ п/п	Наименование	Примечание
1-2	Место для отдыха с теневым навесом	проект.
3	Универсальная детская площадка	проект.
4	Спортивная площадка	проект.
5	Волейбольная площадка	проект.
6	Биотуалет	проект.

Условные обозначения

Обозначение	Наименование
	Граница отвода земельного участка
	Граница проектирования (благоустройства)
КН К	Существующие здания, строения, сооружения / инженерные сети
	пруд Школьный / существующие зеленые насаждения
	Существующий лестничный сход, подлежащий демонтажу
	Проектируемые тротуары, площадки с покрытием из тротуарной плитки
	в границе участка
	Планируемые тротуары за границей участка
	Проектируемое песчаное покрытие в границе участка / планируемое
	песчаное покрытие за границей участка
	Зеленые насаждения
	Проектируемые: скамья с урной / теневой навес / пляжная кабинка
	Планируемый 1-рожковый торшерный светодиодный светильник

Изм.	Кол.	Лист	№	Подпись	Дата
Разраб.		Кузнецова			05.21
Пров.		Артамонова			05.21
Н. контр.		Артамонова			05.21

49-21-ГП

Обустройство места отдыха у пруда "Школьный" в р.п. Латная Семилукского муниципального района Воронежской области

Рабочий проект обустройства

Стадия	Лист	Листов
РП	3	

Схема благоустройства

Общество с ограниченной ответственностью "ГрадИнжинирингПроект" г. Воронеж

Взамен инв. №

Подпись и дата

Инв. № подл.